




GIARDINO PRIVATO
MARCIAPIEDI
VIABILITA' INTERNA
MARCIAPIEDI
PARCHEGGIO
0.15
0.65
0.25

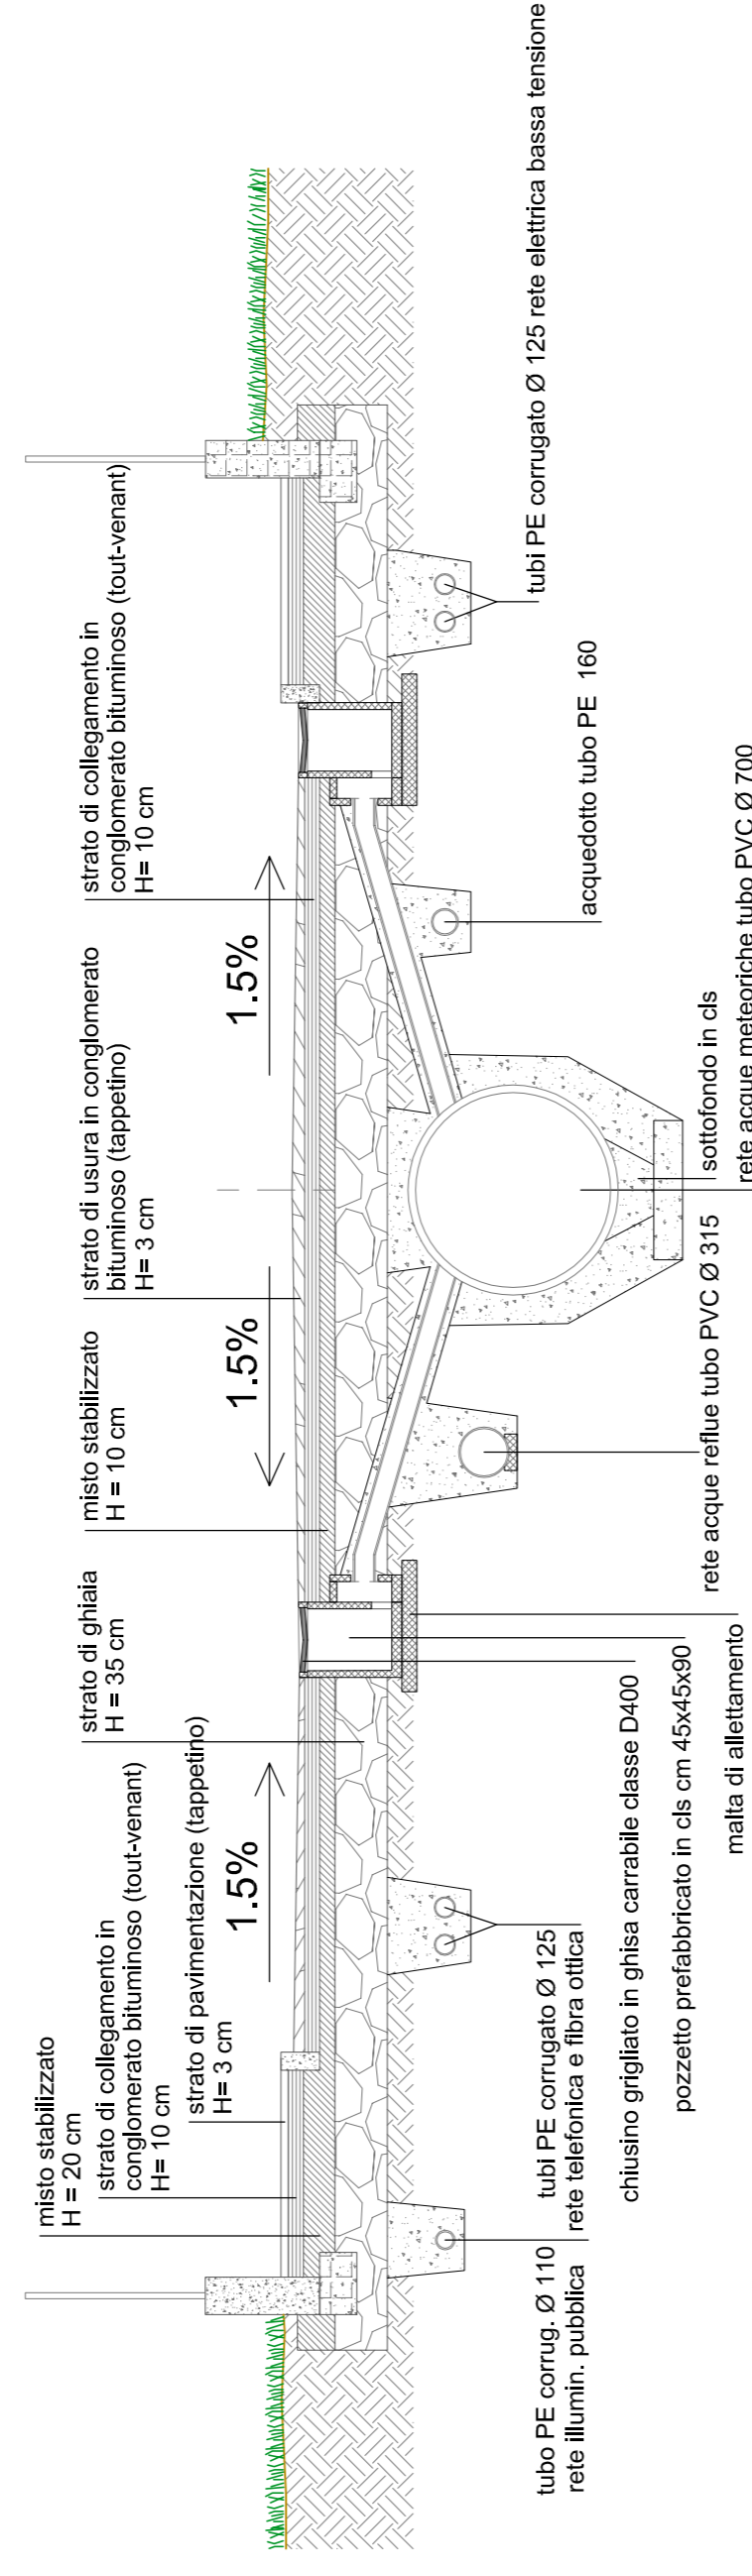


SEZIONE STRADALE TIPO - 1:50

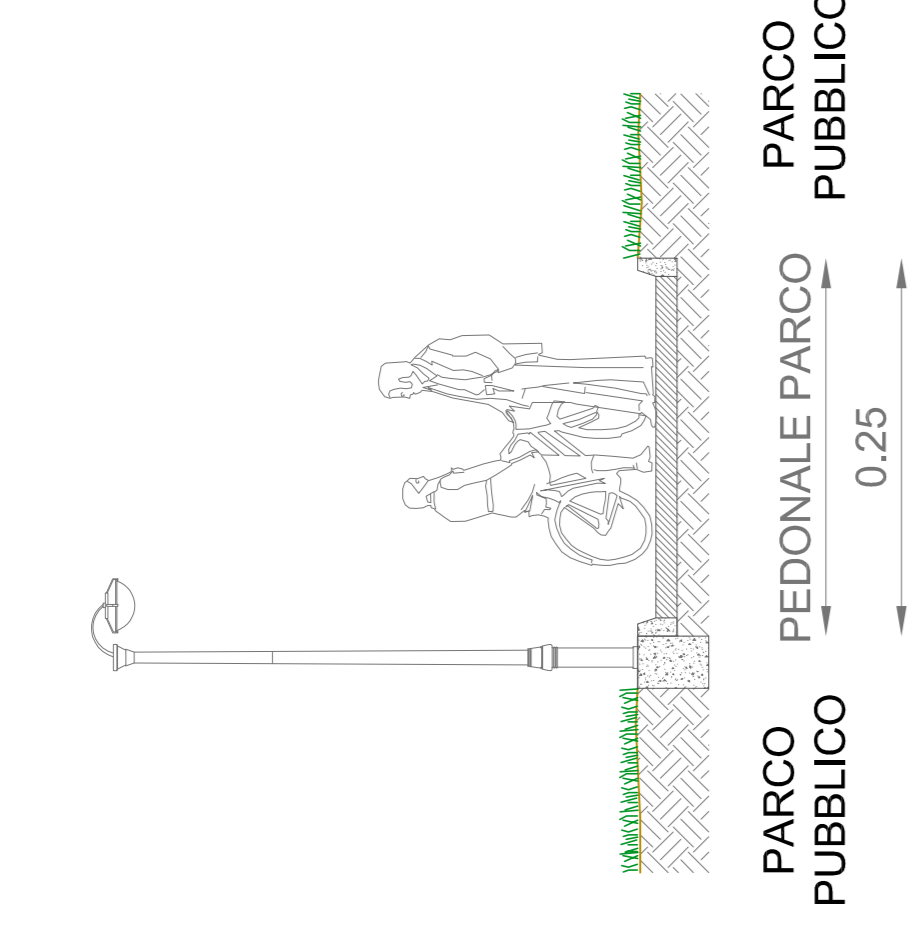


PARCO PUBBLICO
MARCIAPIEDI
VIABILITA' INTERNA
MARCIAPIEDI
PEDONALE PARCO
PARCO PUBBLICO
0.25
0.25

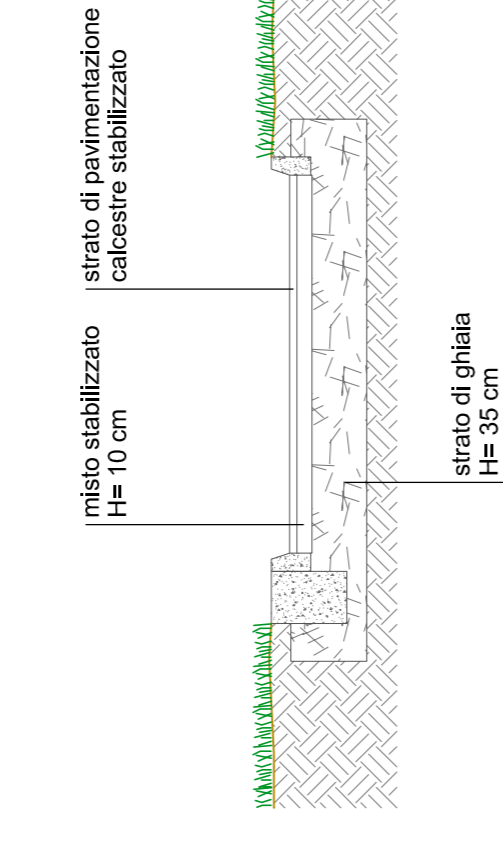

SEZIONE PERCORSO CICLO-PEDONALE TIPO - 1:50

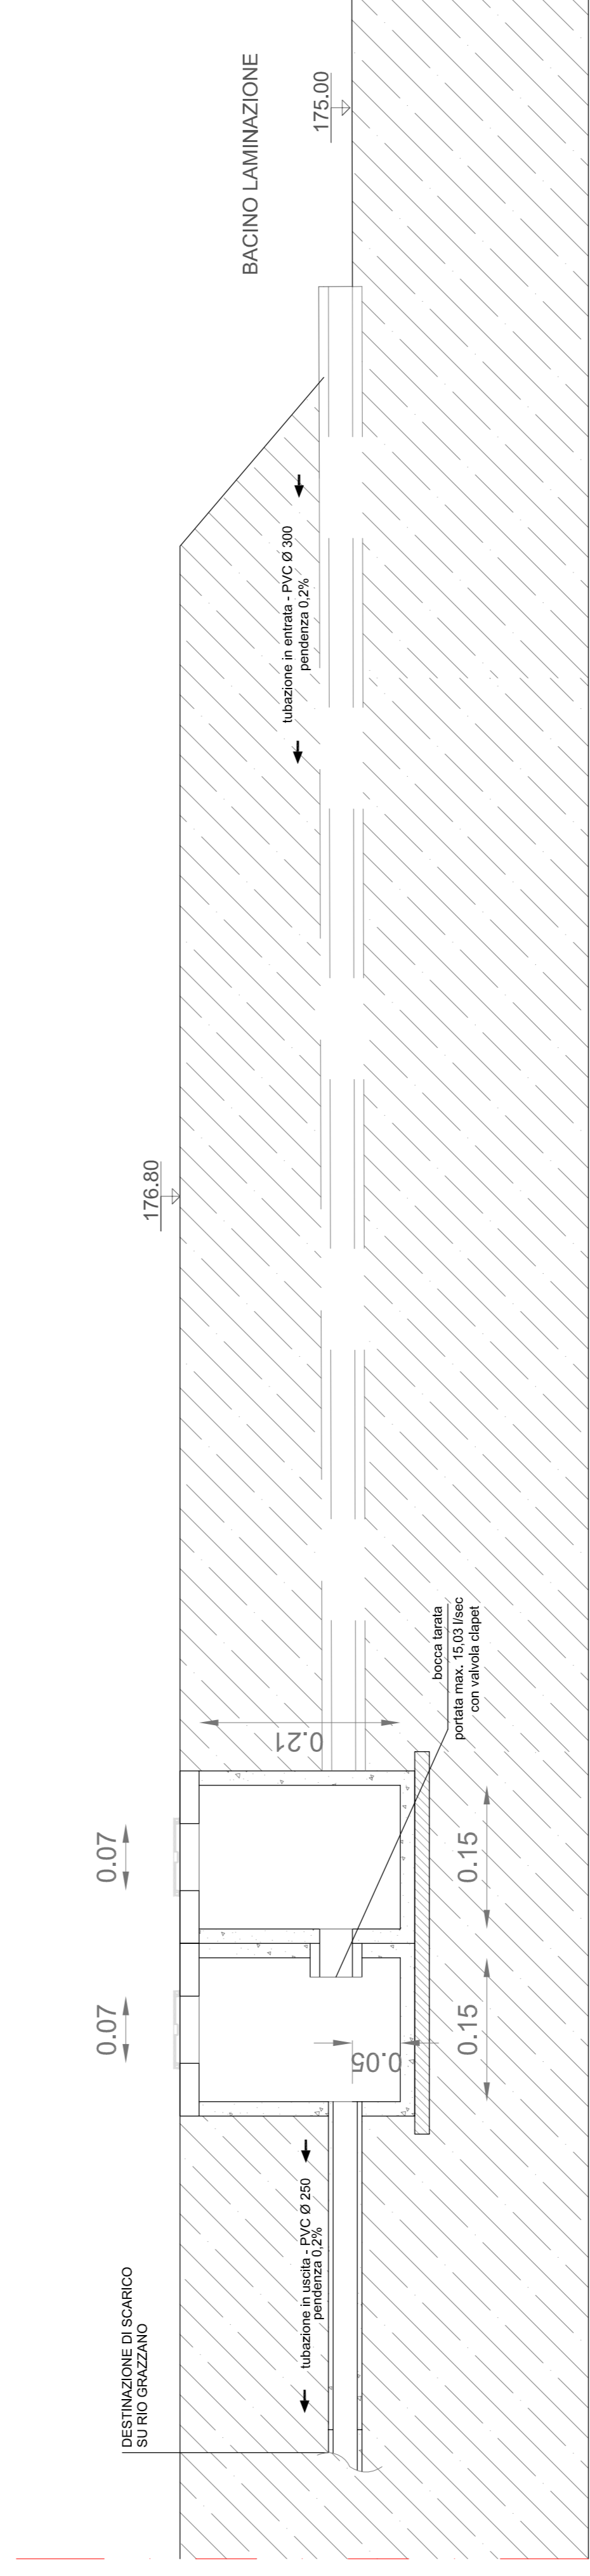

SEZIONE TRATTO VASCA DI LAMINAZIONE - TUBAZIONE IN USCITA - 1:50

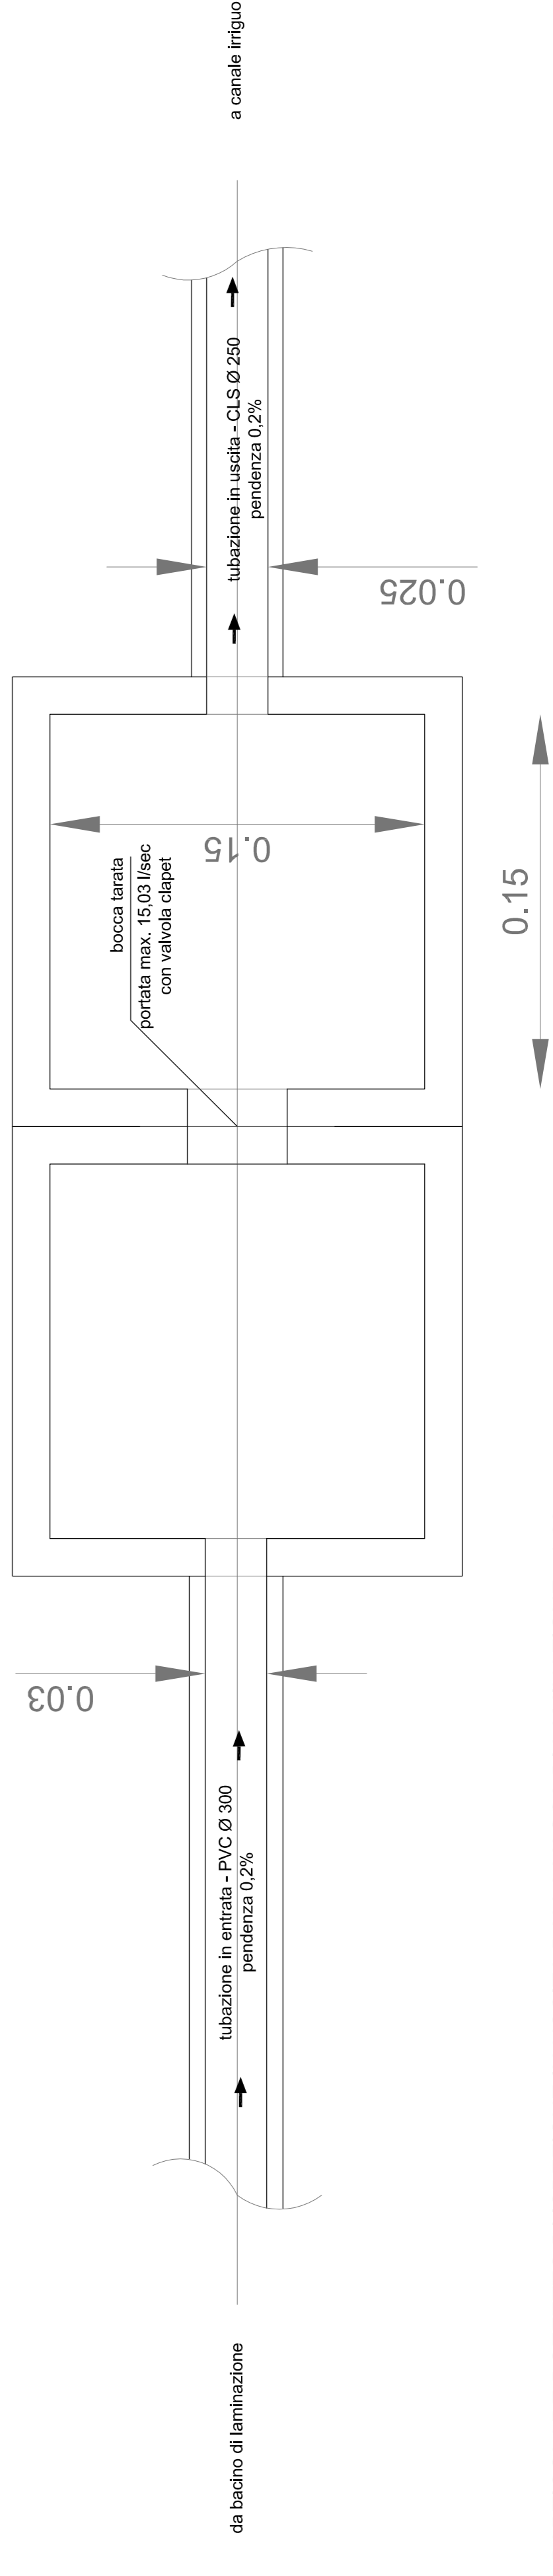

PARTICOLARE POZZETTO DI ISPEZIONE IN USCITA DALLA VASCA DI LAMINAZIONE - 1:20

COMUNE | VIGOLZONE | PROVINCIA | PIACENZA

PIANO URBANISTICO ATTUATIVO A DESTINAZIONE PREVALENTEMENTE RESIDENZIALE - IN LOC. VILLO' DI VIGOLZONE - COMPARTO POC R12a



DETTAGLIO OPERE PUBBLICHE

COMITENTE
Società Agricola AL.BE.RO. srl
 Via Ferdinando di Borbone Tel. + 39 0523 504228/9
 29122 Piacenza Fax + 39 0523 504530
 Web www.allevamentiabero.com E mail info@allevamentiabero.com
 Legale Rapp. Dott. Giuseppe ODDI - Dott. Nicola ODDI

PROGETTISTI
Studio Associato Arch. ODDI
 Corso Matteotti n. 66 Tel. + 39 0523 881310
 Castel San Giovanni (PC) Fax + 39 0523 881965
 Web www.studiooddi.it E mail info@studiooddi.it
 Progettista Dott. Giuseppe ODDI - Dott. Nicola ODDI

SCALA | 1:20/50 | ELABORATO n° | 3.5 | DATA | 07/12/2021 | REVISIONE | 0

CODICE LAVORO | CODICE DISEGNO | NOME FILE | [nomefile]_07122021_0