COMUNE DI VIGOLZONE PROVINCIA DI PIACENZA

PIANO URBANISTICO ATTUATIVO - area R32
MALVICINI

ubicazione :

COMUNE DI VIGOLZONE (PC)
via Cantone - loc. Grazzano V.

proprietà :

"Due M di Malvicini Gian Carlo & C. SAS"

Località Due Bandiere - Travo (PC) C.F. 01185720339

progettista :

BORLENGHI arch. NICOLA
via XXV Aprile, 5 - 29027 Malaro di Podenzano (PC)
tel 0523 550340 cell 335 8209173
e-mail: borlenghi.nicola@libero.it
pec: borlenghinicola@pec.urbanecina.it

TAV.
05b

PROFILI STRADALI

data : 28.10.2021

scala : 1 : 250

firme :

la proprietà

il progettista
(Borlenghi Arch. Nicola)

STUDIODIARCHITETTURA NICOLABORLENGHI

PIANTA DI INQUADRAMENTO
Scala 1:500

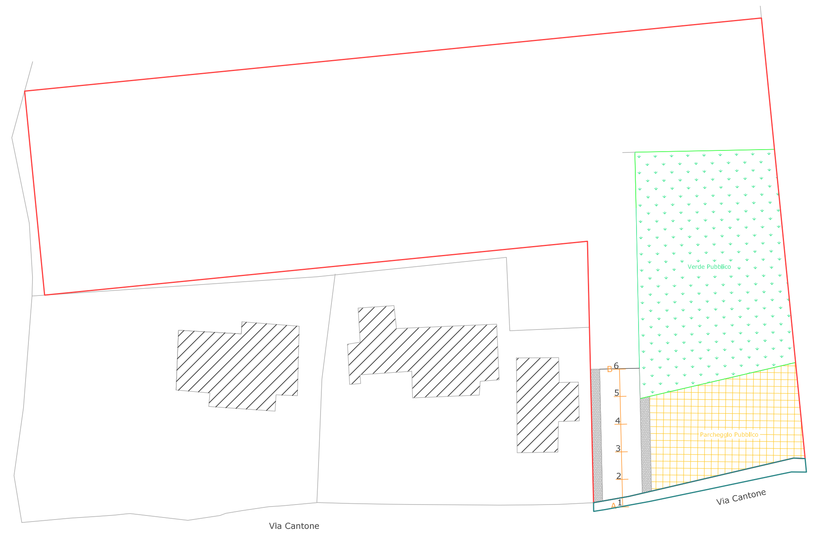

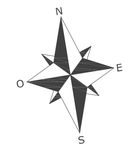

PROFILI STRADALI
scala 1:200

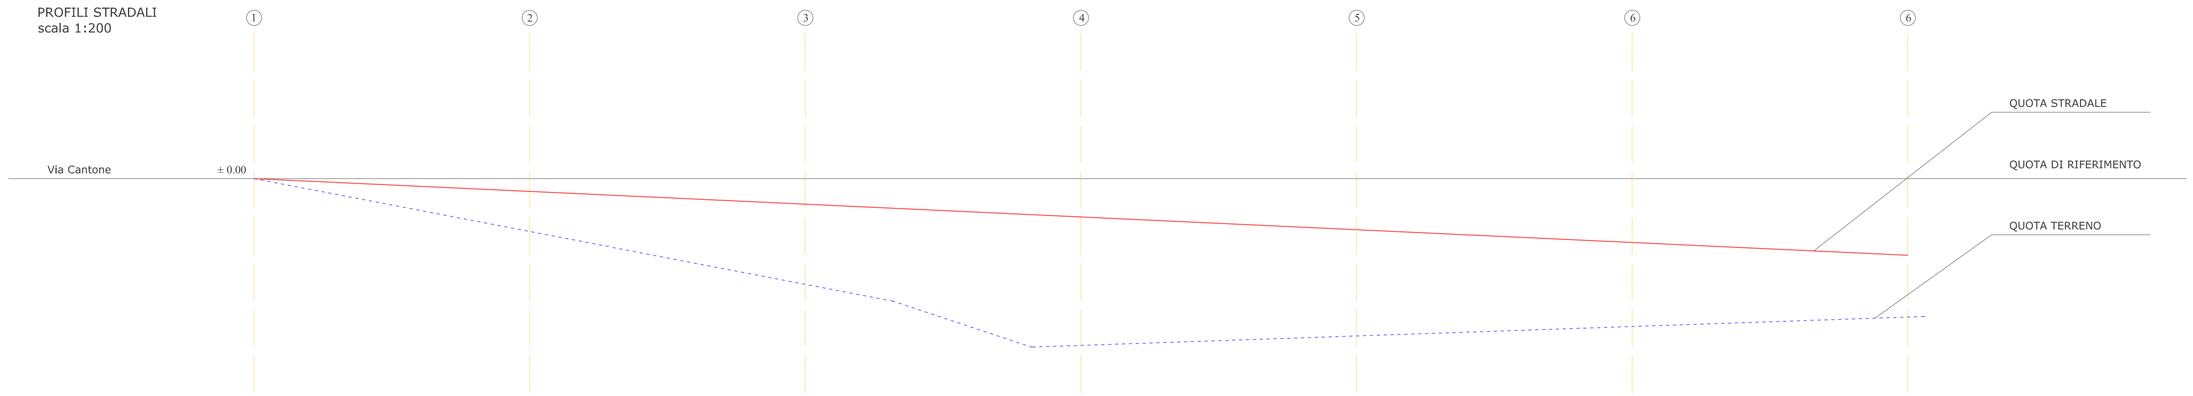

	A												B
QUOTE TERRENO	±0.00		-0.004		-0.07		-0.11		-0.10		-0.09		-0.09
DISTANZE PARZIALI		4.50		4.50		4.50		4.50		4.50		4.50	
DISTANZE PROGRESSIVE	0.00	4.50	9.00	13.50	18.00	22.50	27.00						
QUOTE STRADALI	±0.00												-0.05

Scala distanze 1:50
Scala quote 1:2