

COMUNE DI VIGOLZONE PROVINCIA DI PIACENZA

PIANO URBANISTICO ATTUATIVO - area R32  
MALVICINI

Indirizzo: **COMUNE DI VIGOLZONE (PC)**  
Via Cantone - loc. Grazzano V.

Proprietà: **"Due M di Malvicini Gian Carlo & C. SAS"**  
Località Due Salsine - Travo (PC) CA. 0487272329


Progettista: **BORLENGHI ARCH. NICOLA**  
Via S. Maria Maddalena, 10 - 26012 Vigolzone (PC)  
Tel. 0521 940001 - Fax 0521 940022  
Pec: nicola@borlenghiarch.com

TAV. **03**  
PROGETTO

Data: 28.10.2021  
Scala: 1 : 250  
Firma:  (Borlenghi Arch. Nicola)

STUDIOARCHITETTURA  
BORLENGHI

- LEGENDA**
- DELIMITAZIONE AREA CONTENIMENTO
  - DELIMITAZIONE AREA DI PROPRIETÀ
  - DELIMITAZIONE AREA DI PROPRIETÀ CONSIGLIO RIO GRAZZANO
  - Partecipipi
  - Verde Pubblico
  - Impianto massivo di edilizia
  - REFERENZA:  Direzione e Norma Legge 13 per disabili

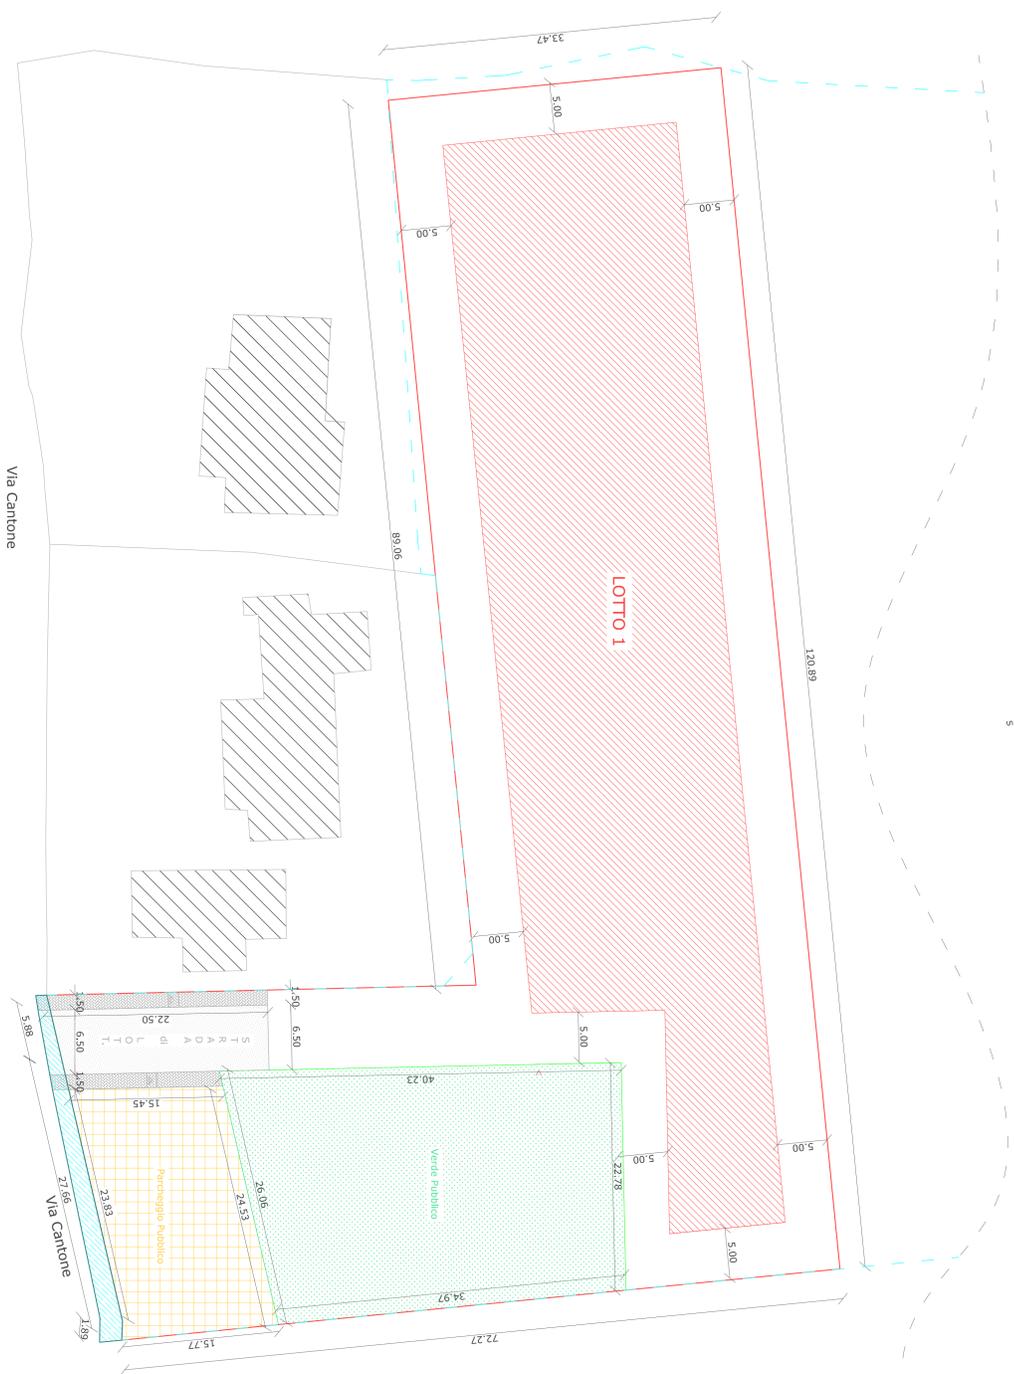

Planimetria generale  
scala 1:250