

PIANO URBANISTICO ATTUATIVO - area R32
MALVICINI

ubicazione :
COMUNE DI VIGOLZONE (PC)
via Cantone - loc. Grazzano V.

proprietà :
"Due M di Malvicini Gian Carlo & C. SAS"
Località Due Bandiere - Travo (PC) C.F. 01185720339

progettista :
BORLENGHI arch. NICOLA
via XV Aprile, 5 - 29027 Milano di Podenzano (PC)
tel 0523 950346 - cell 338 0499173
e-mail borlenghi.nicola@borlo.it
pec borlenghinicola@pec.carliacenza.it

TAV.
05a


- PARTICOLARI E SEZIONI
DELLE STRADE
- VERDE PUBBLICO E PARCHEGGI

data : 28.10.2021 scala : 1 : 250 firme :
la proprietà il progettista
(Borlenghi Arch. Nicola)





LEGENDA

- DELIMITAZIONE AREA D'INTERVENTO
- PUNTO LUCE CON PALI ALTI 4,50 m
- VERDE PUBBLICO
- PARCHEGGI
- PERCORSO PEDONALE
- PENDENZA
Raccordo a norma Legge 13 per disabili
- AREA DI PROPRIETÀ CONSORZIO RIO GRAZZANINO

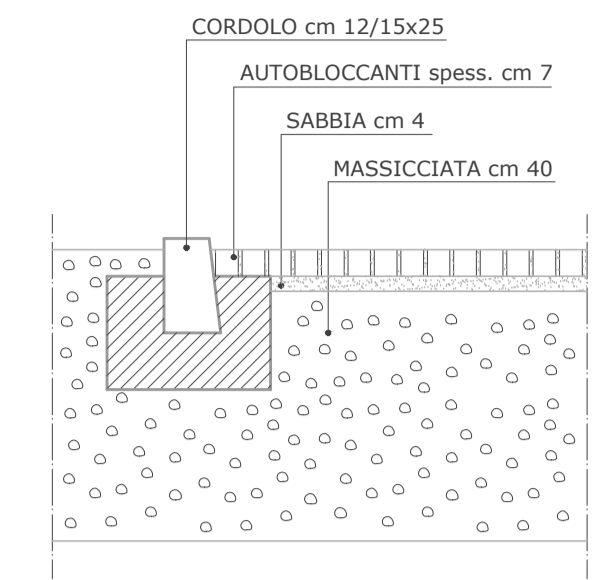



PARTICOLARE STRADA - PARCHEGGI
Scala 1:10

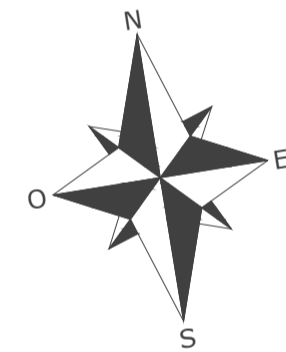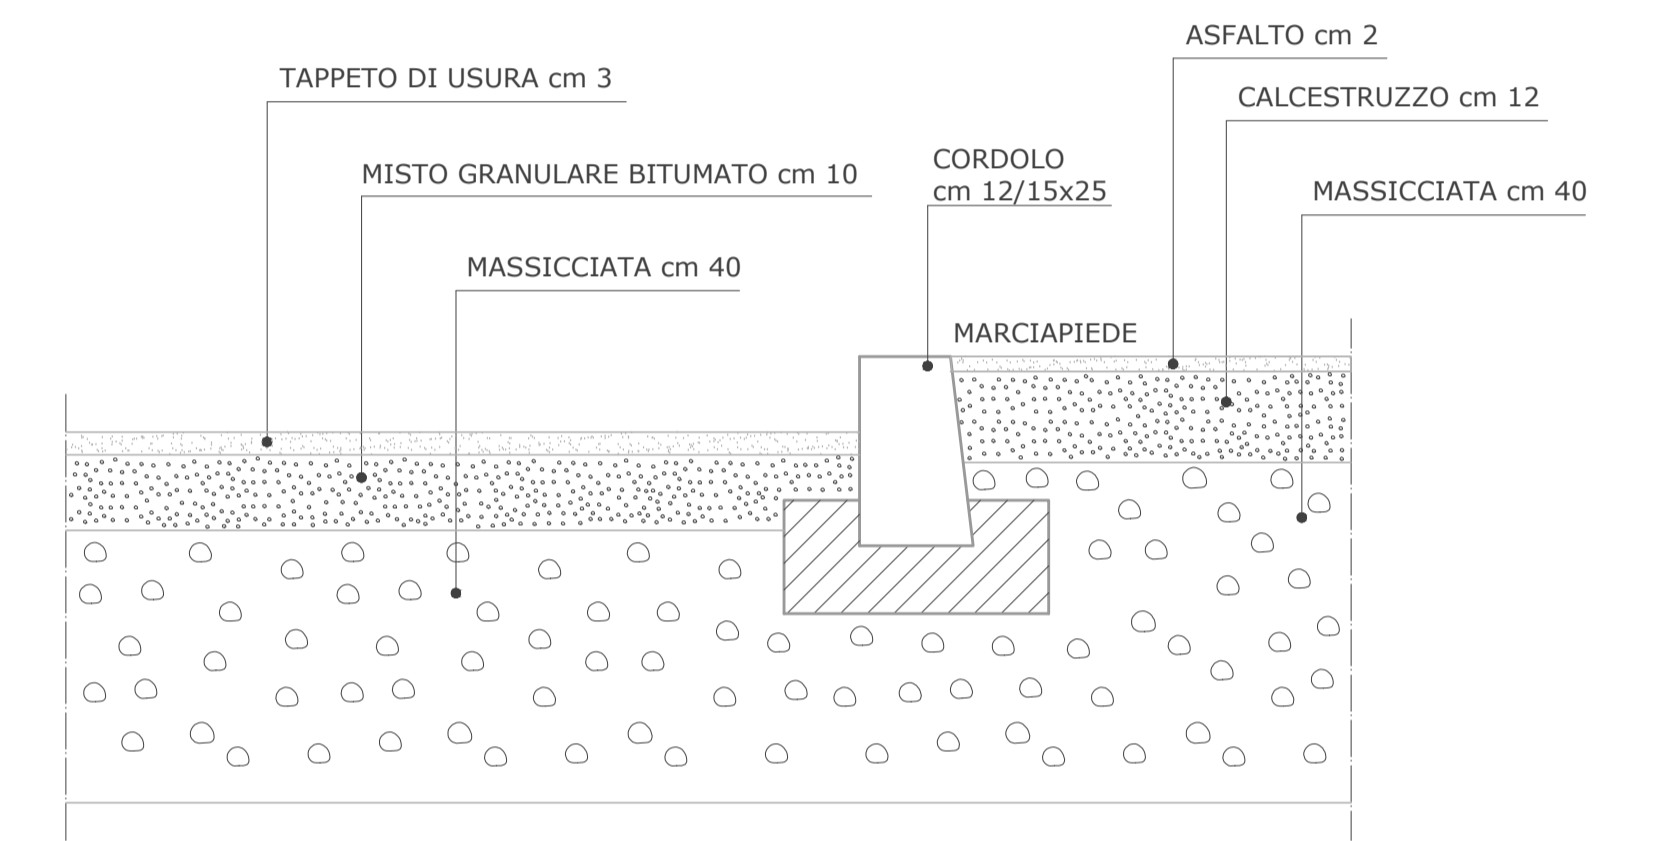

PIANTA DI INQUADRAMENTO
Scala 1:500



SEZIONI STRADA
Scala 1:50

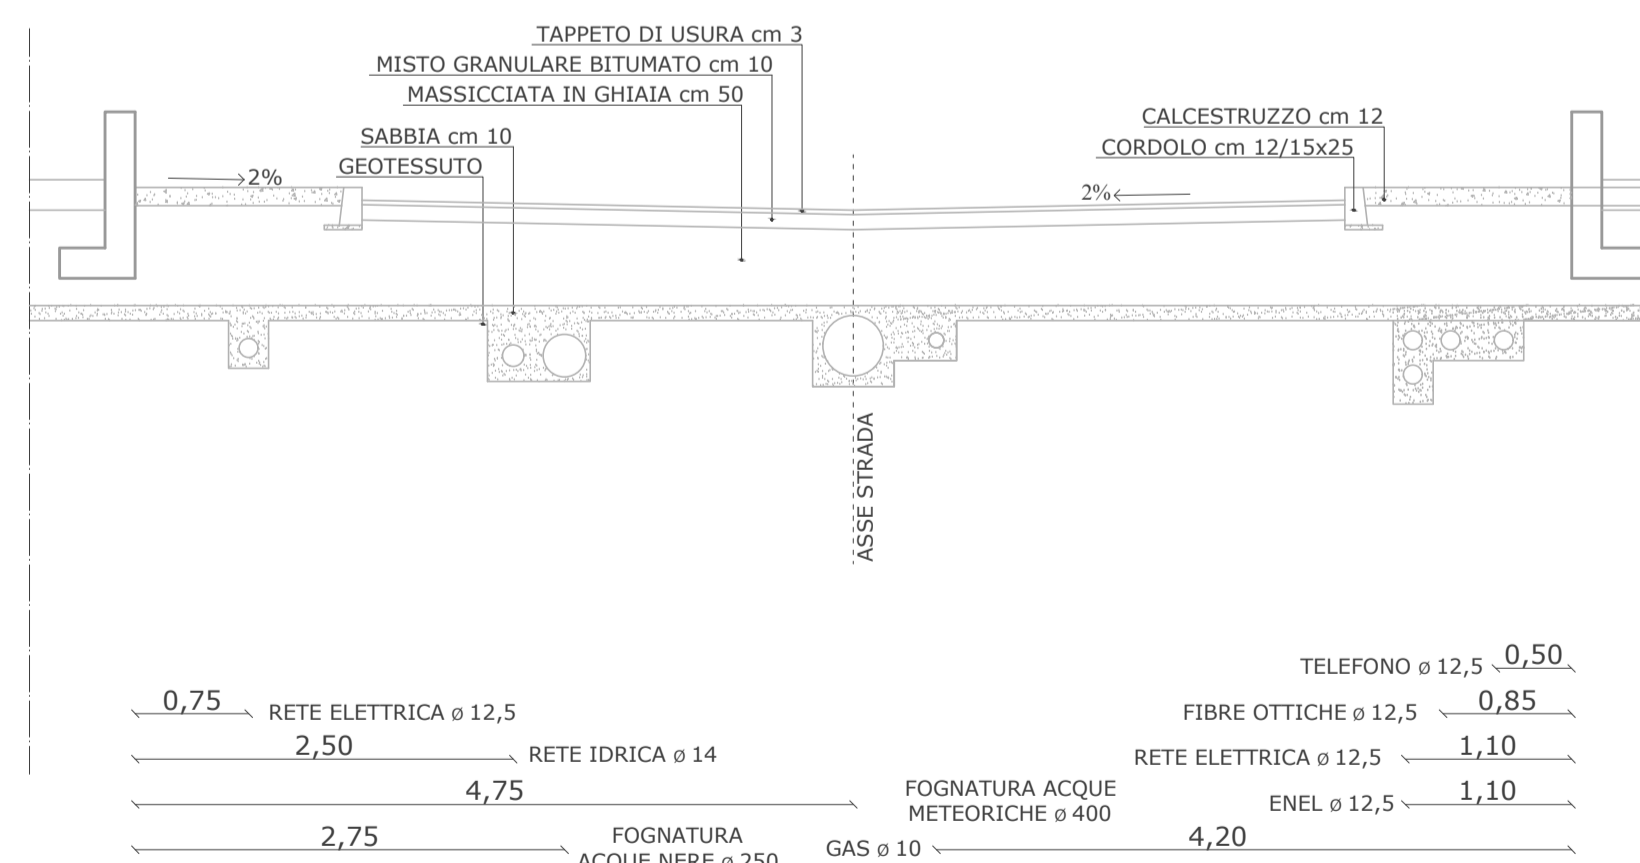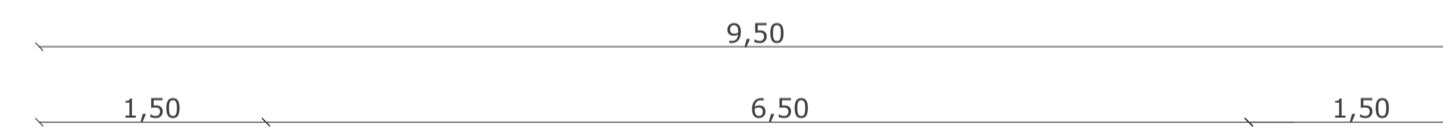

Sezione E-E'

PARTICOLARE SCIVOLI PER PERSONE INVALIDE
Scala 1:50

