

PIANO URBANISTICO ATTUATIVO - area R32
MALVICINI

ubicazione :

COMUNE DI VIGOLZONE (PC)
via Cantone - loc. Grazzano V.

proprietà :

"Due M di Malvicini Gian Carlo & C. SAS"

Località Due Bandiere - Travo (PC) C.F. 01185720339

progettista :

BORLENGHI arch. NICOLA

via XV Aprile, 5 - 29027 Milano di Podenzano (PC)
tel 0523 550346 - cell 338 0199173
e-mail borlenghi.nicola@libero.it
pec borlenghinicola@pec.carisavona.it

TAV.
06c

**RETE FOGNARIA
- PARTICOLARI**

data :
28.10.2021


scala :
varie

firme :



la proprietà

il progettista
(Borlenghi Arch. Nicola)


**STUDIO DI ARCHITETTURA
NICOLA BORLENGHI**

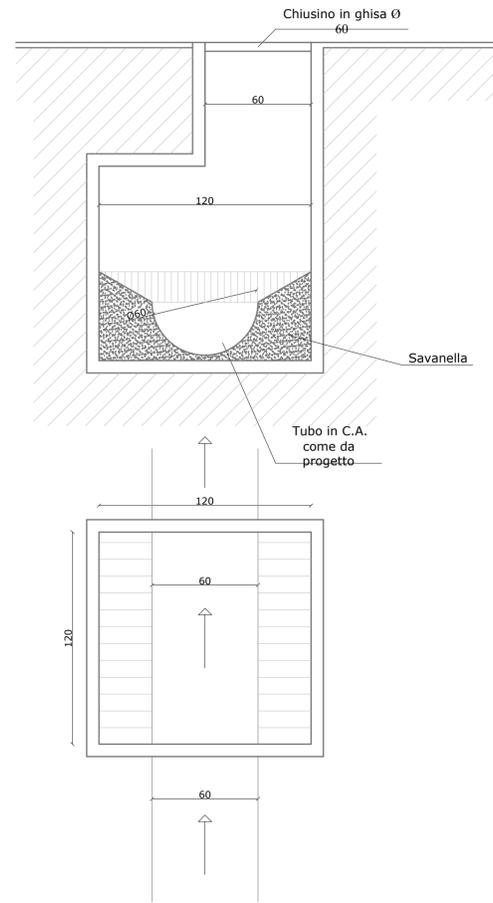

PARTICOLARI INNESTI SU FOGNATURA ESISTENTE
Scala 1:20

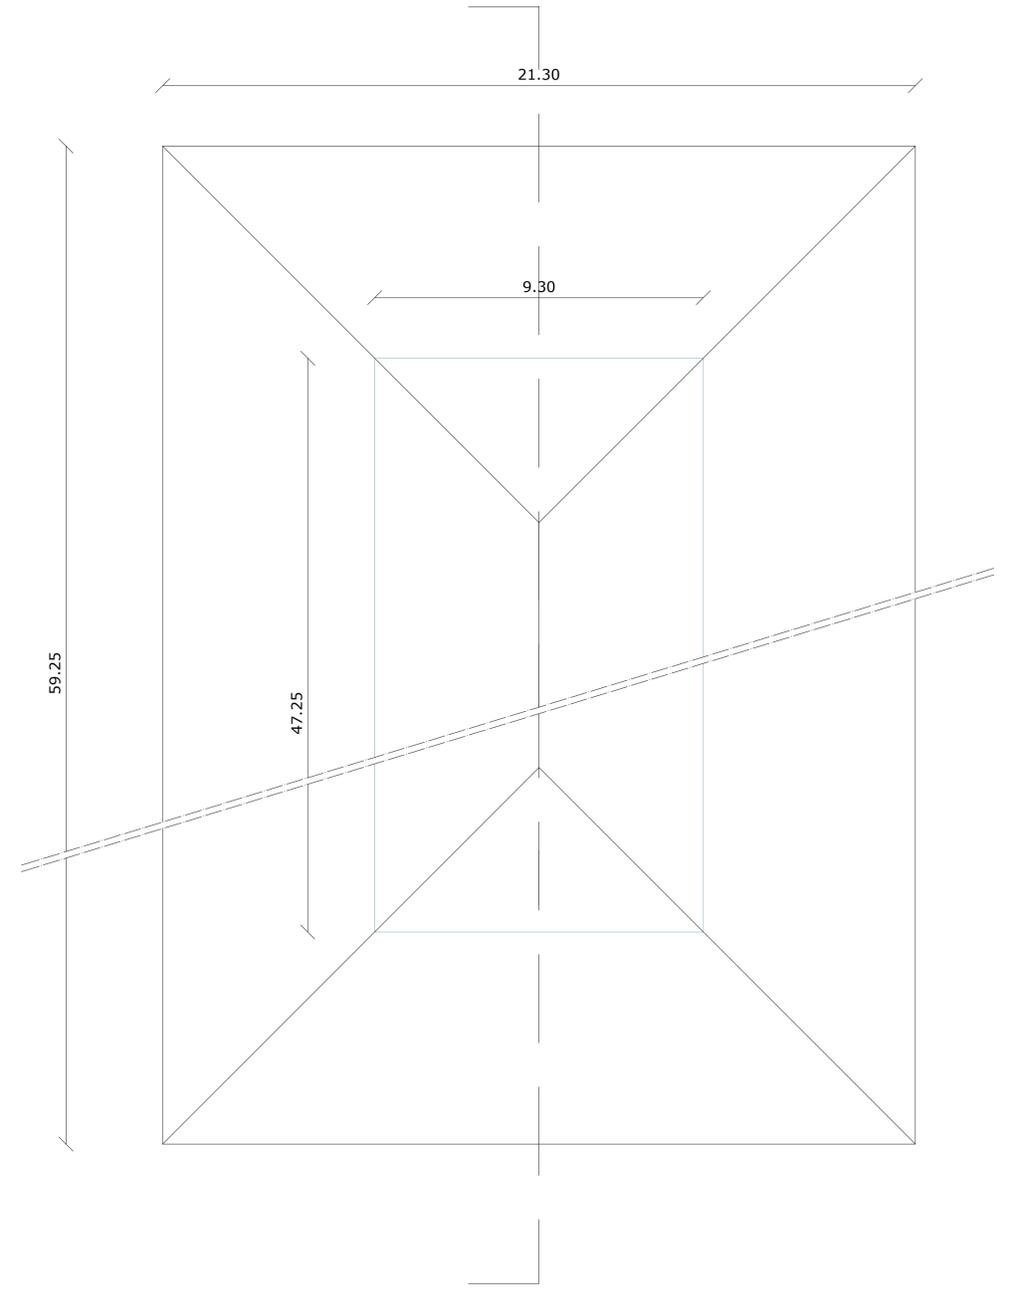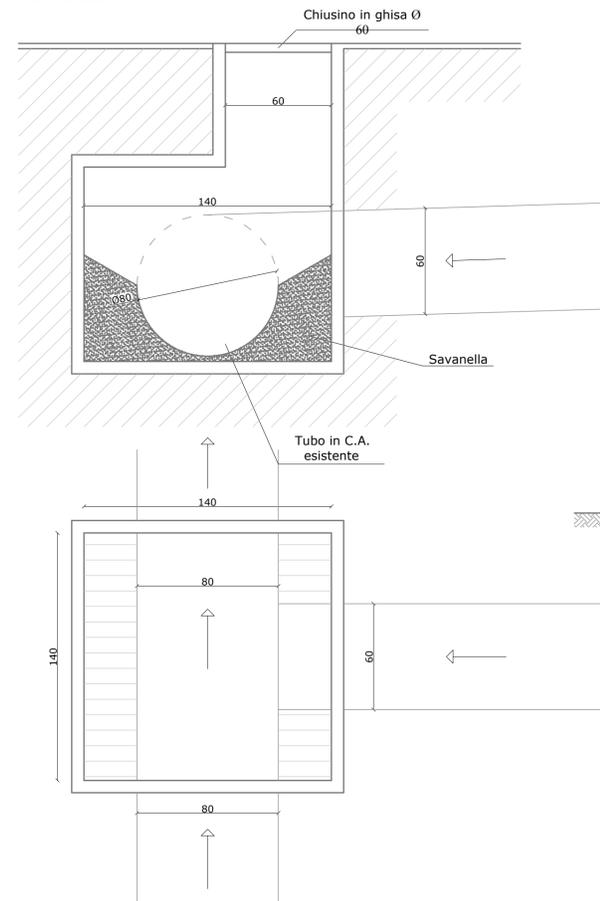

PARTICOLARE POZZETTI PREFABBRICATI CON BOCCA LUPAIA IN
SEDE DI MARCIAPIEDE
Scala 1:20

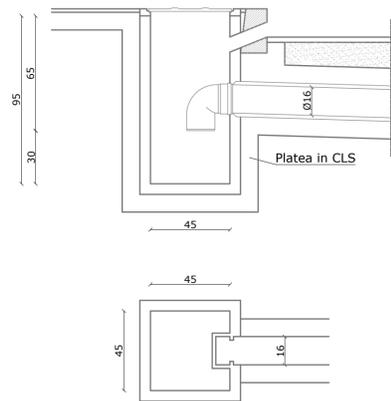

PARTICOLARE SELLA
Scala 1:20

