

COMUNE DI VIGOLZONE PROVINCIA DI PIACENZA

PIANO URBANISTICO ATTUATIVO - area R32
MALVICINI

Indirizzo: 1
COMUNE DI VIGOLZONE (PC)
Via Cantone - loc. Grazzano V.

Proprietà: 1
"Due M di Malvicini Gian Carlo & C. SAS"


Località Due Salsine - Travo (PC) CA. 0458720299
Proprietà: 1
BORLENGHI ARCH. NICOLA
Via S. Maria Maddalena, 10 - 41012 Vigolzone (PC)
Tel. 0521 940001 - Fax 0521 940002
P.0521940001@borlenghiarch.com

TAV. 07
ACQUEDOTTO

Data: 28.10.2021
Scala: 1 : 250
Firma: In presenza
Il progettista (Borlenghi Arch. Nicola)

STUDIOARCHITETTURA
b NICOLA BORLENGHI

- LEGENDA**
- Parcelleggi
 - Usi per Edificazioni Private
 - Superficie a Verde Pubblico
 - Area di proprietà convezio Rio Grazzano
 - RETE IDRICA
ESISTENTE
 - PROGETTO
 - SARACINESCA
 - IDRANTE SPANSIUSICO
 - POZZETTO CONVATORE
 - SARACINESCA SCARICO IN ROGANIURA

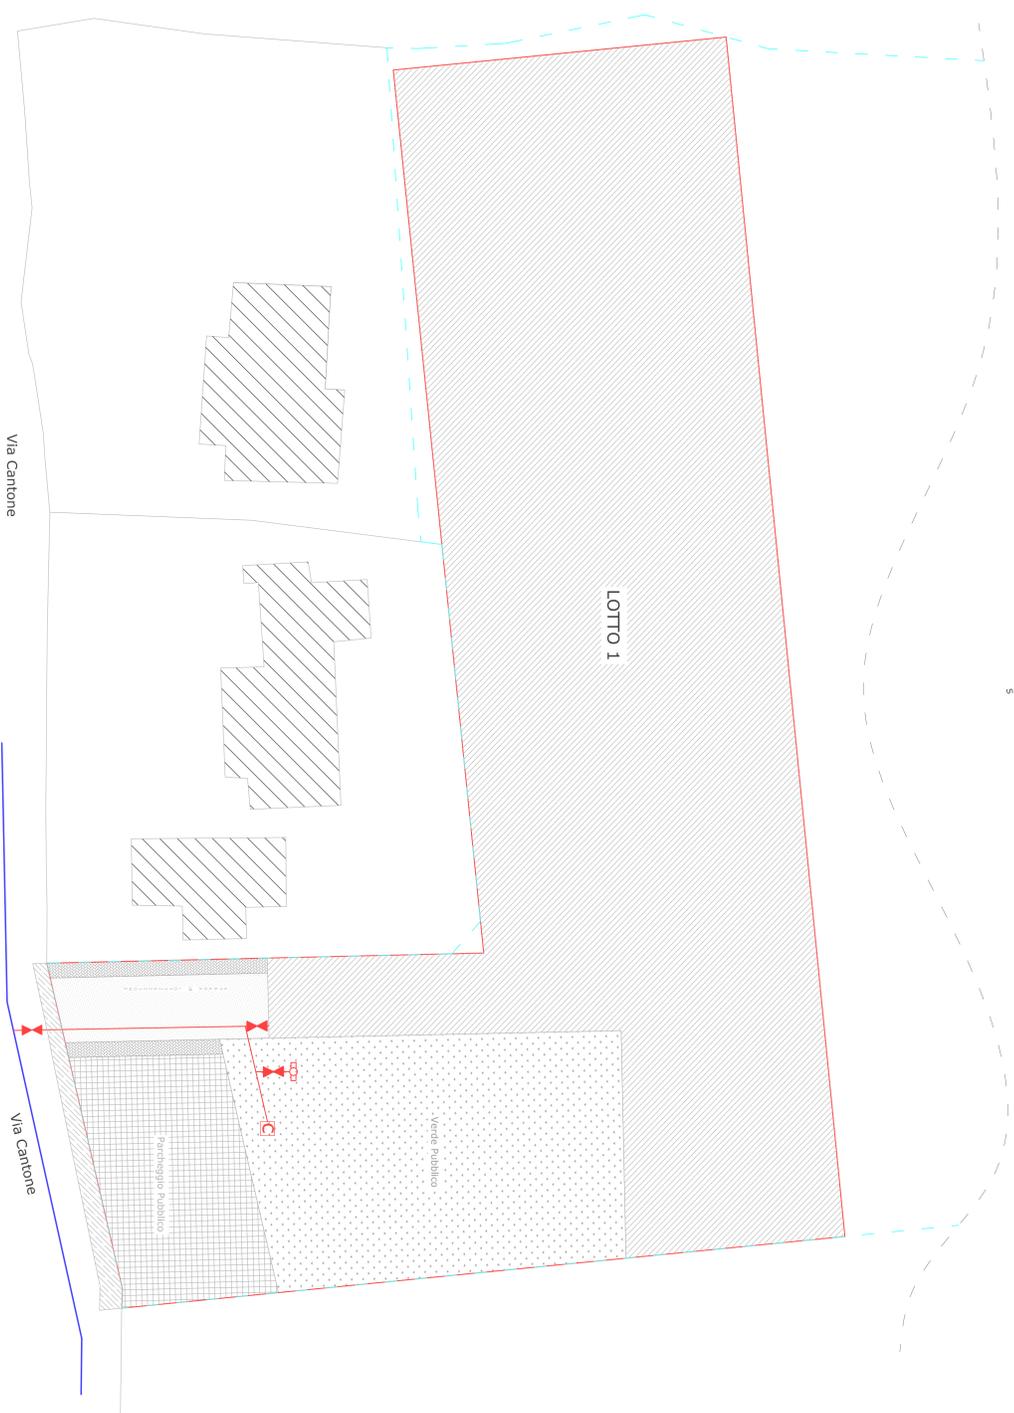

Planimetria generale
scala 1:250