




PROSPETTO SUD EST - scala 1:100

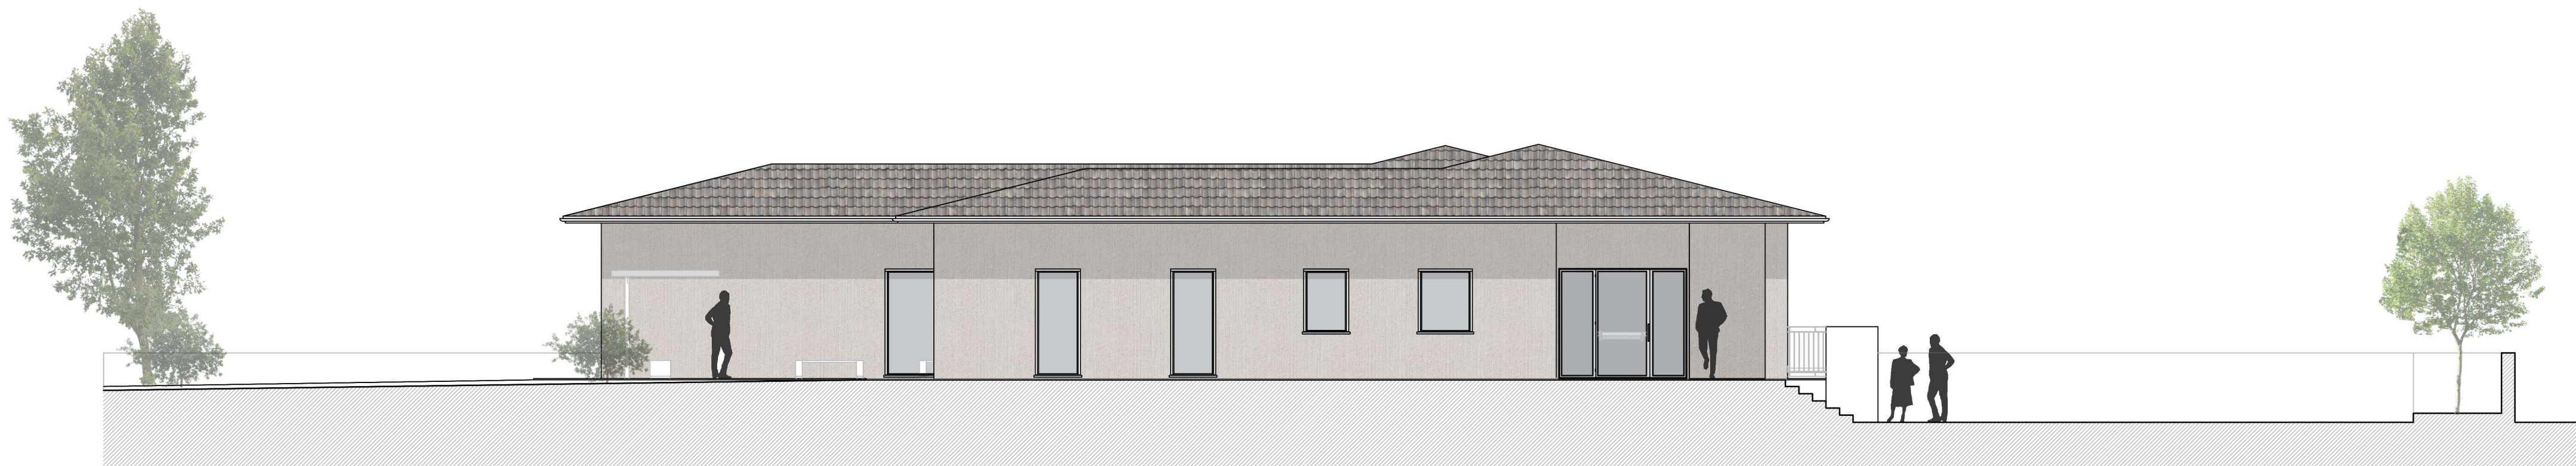

PROSPETTO SUD OVEST - scala 1:100

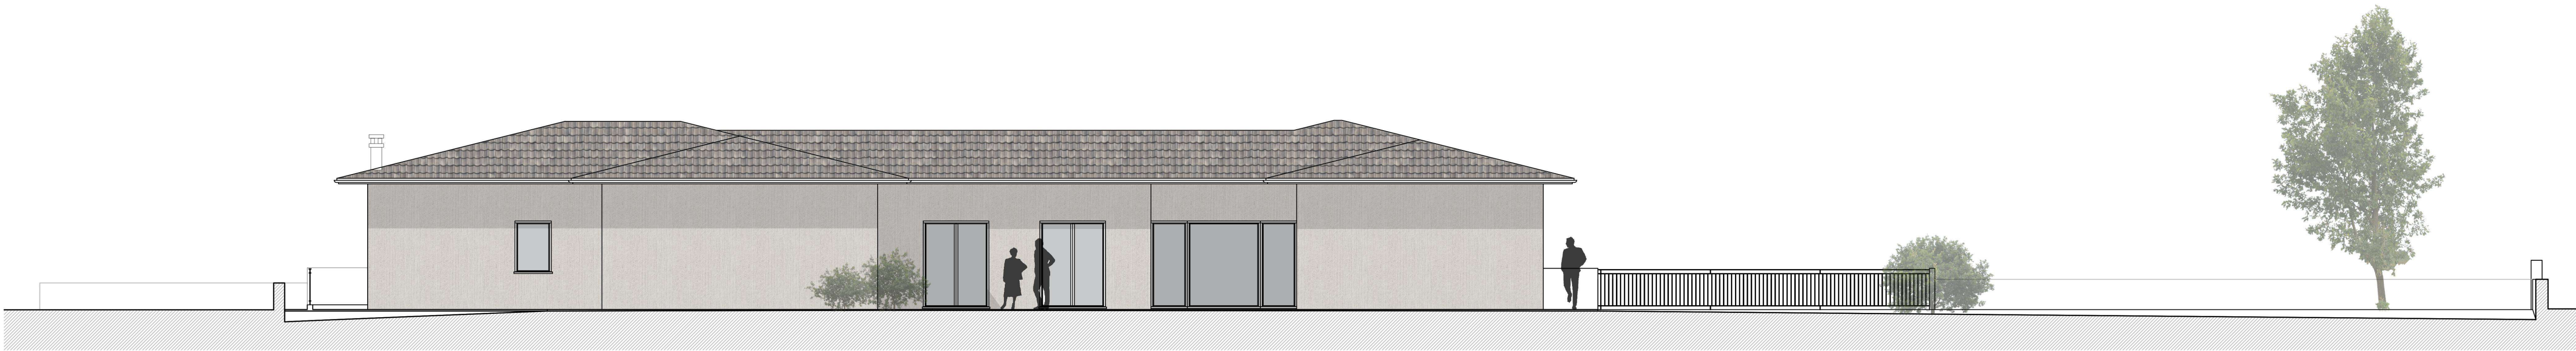


PROSPETTO NORD OVEST - scala 1:100

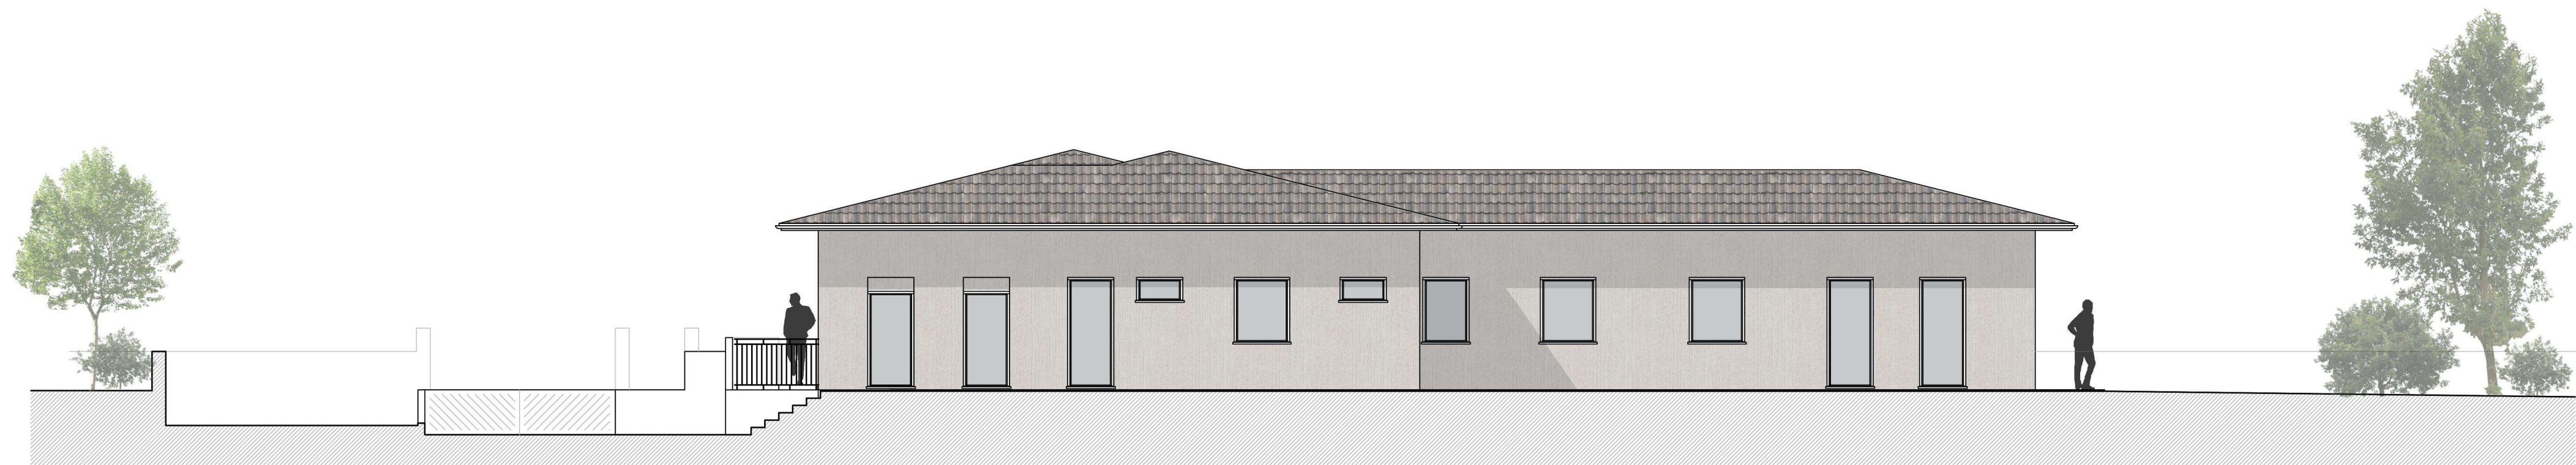

PROSPETTO NORD EST - scala 1:100



Individuazione del fabbricati oggetto di intervento in ortofoto

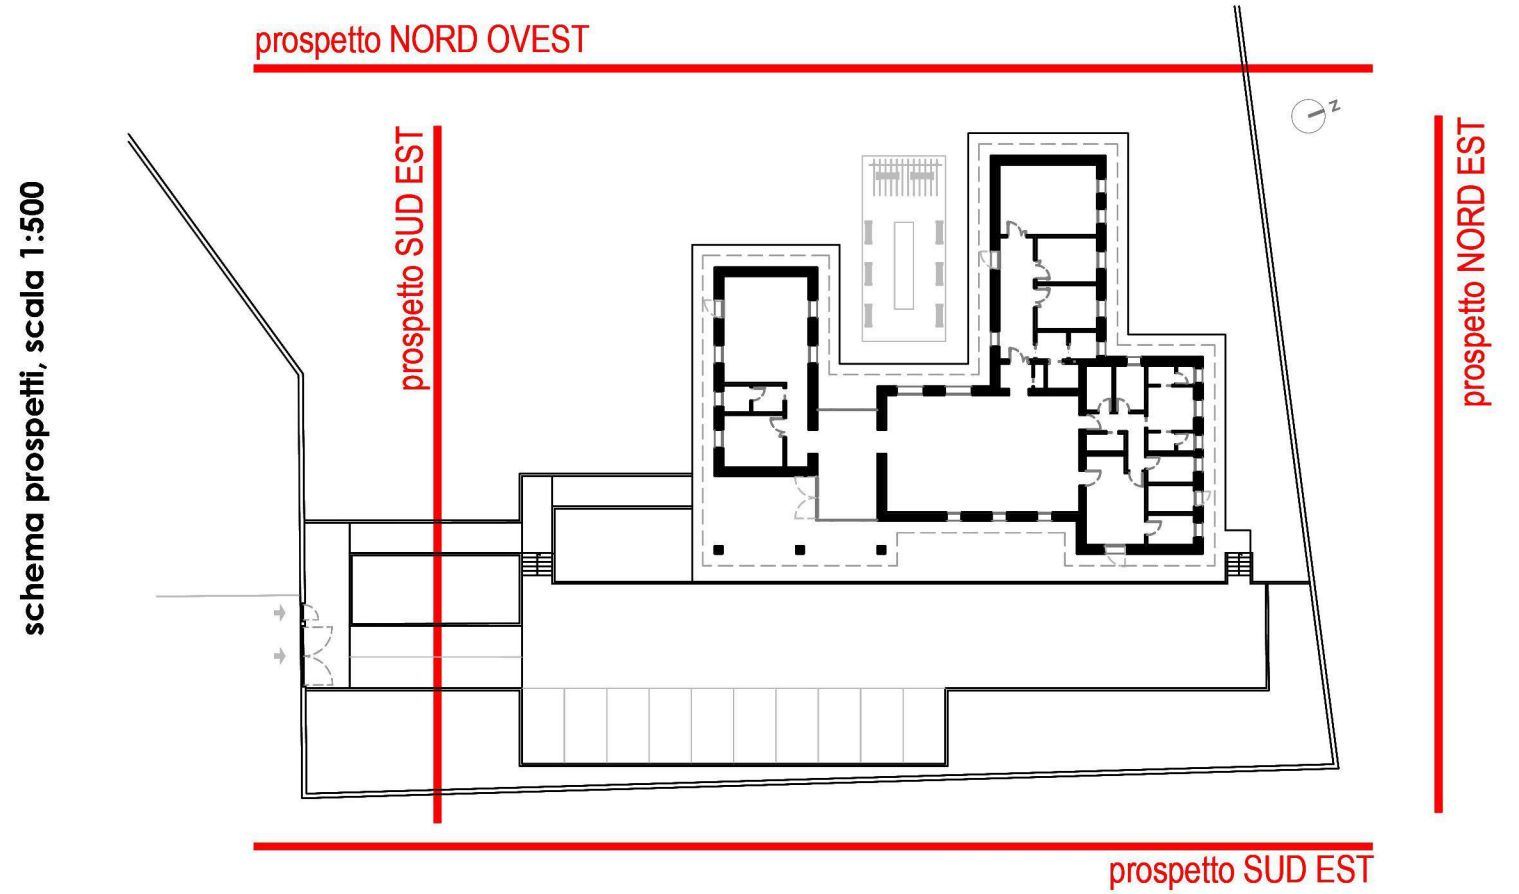

PROGETTO ESECUTIVO

INTERVENTO DI REALIZZAZIONE NUOVO CENTRO DIURNO PER ANZIANI  
"IL SOLE D'INVERNO"

Comune di Vigolzone (PC) - CUP: J75E25000160004

Committente:	<b>COMUNE DI VIGOLZONE</b> <small>piazza Seneca, 18 - 29020 Vigolzone (PC) c.f. 02038460336</small>	visto ed approvato:																
Progetto:	<b>Ufficio Tecnico Comune di Vigolzone</b>  <b>STUDIO TECNICO</b> <b>Ing. Silvio Carini</b> <small>Stradone Farnese, 23/25 - 29121 Piacenza Tel./Fax: 0523-711319 - mobile: 333-2865211 e-mail: ing.silvio.carini@gmail.com p.r.c. silvio.carini@ingpec.eu</small>	il Tecnico:																
		il Tecnico:																
Oggetto elaborato:	<b>stato di progetto</b> <b>PROSPETTI</b>	Fase:	Elaborato:															
		<b>ESE</b>	<b>AR 4.7</b>															
<table><thead><tr><th>REV.</th><th>DATA</th><th>DESCRIZIONE</th></tr></thead><tbody><tr><td>00</td><td>novembre 2025</td><td>EMESSO PER APPROVAZIONE DEL PROGETTO ESECUTIVO</td></tr><tr><td>01</td><td></td><td></td></tr><tr><td>02</td><td></td><td></td></tr><tr><td>02</td><td></td><td></td></tr></tbody></table>		REV.	DATA	DESCRIZIONE	00	novembre 2025	EMESSO PER APPROVAZIONE DEL PROGETTO ESECUTIVO	01			02			02				
REV.	DATA	DESCRIZIONE																
00	novembre 2025	EMESSO PER APPROVAZIONE DEL PROGETTO ESECUTIVO																
01																		
02																		
02																		
redatto:		controllato: Ing. Carini	note:															