

Indirizzo: COMUNE DI VIGOLZONE (PC) Via Cantone - loc. Grazzano V.

Proprietà: "Due M di Malvicini Gian Carlo & C. SAS" Località Rue Badiere - Trono (PV) C.A. 0189/20039

Progettista: BORENGHI ARCH. NICOLO' Via Cavour, 10 - 01100 Viterbo (VT) Tel. 0767/200000 - 0767/200001 Fax 0767/200002

TAV. - PIANO QUOTATO - ESTRATTO CATASTALE - ESTRATTO DI P.R.G.

data: 28.10.2021

scala: 1:250

in: mm

in: mm

in: mm



in: mm

STUDIOARCHITETTURA BORENGHI NICOLO'

- LEGENDA
- DELIMITAZIONE AREA D'INTERVENTO
 - DELIMITAZIONE AREA DI PROPRIETÀ
 - PROPRIETÀ RIO GRAZZANO

ZONA D'INTERVENTO SUPERFICIE 5.399,96 mq

Triangolo A-B-C : Sup.= (AC x H)/2 = (125,46 x 32,24)/2 = 2.022,42 mq
 Triangolo A-C-D : Sup.= (AC x H)/2 = (125,46 x 23,76)/2 = 1.480,46 mq
 Triangolo A-D-E : Sup.= (AE x H)/2 = (83,74 x 5,08)/2 = 212,20 mq
 Triangolo D-E-F : Sup.= (DE x H)/2 = (81,05 x 24,28)/2 = 983,95 mq
 Triangolo A-F-G : Sup.= (AF x H)/2 = (72,03 x 1,96)/2 = 66,99 mq
TOTALE = 5.399,96 mq

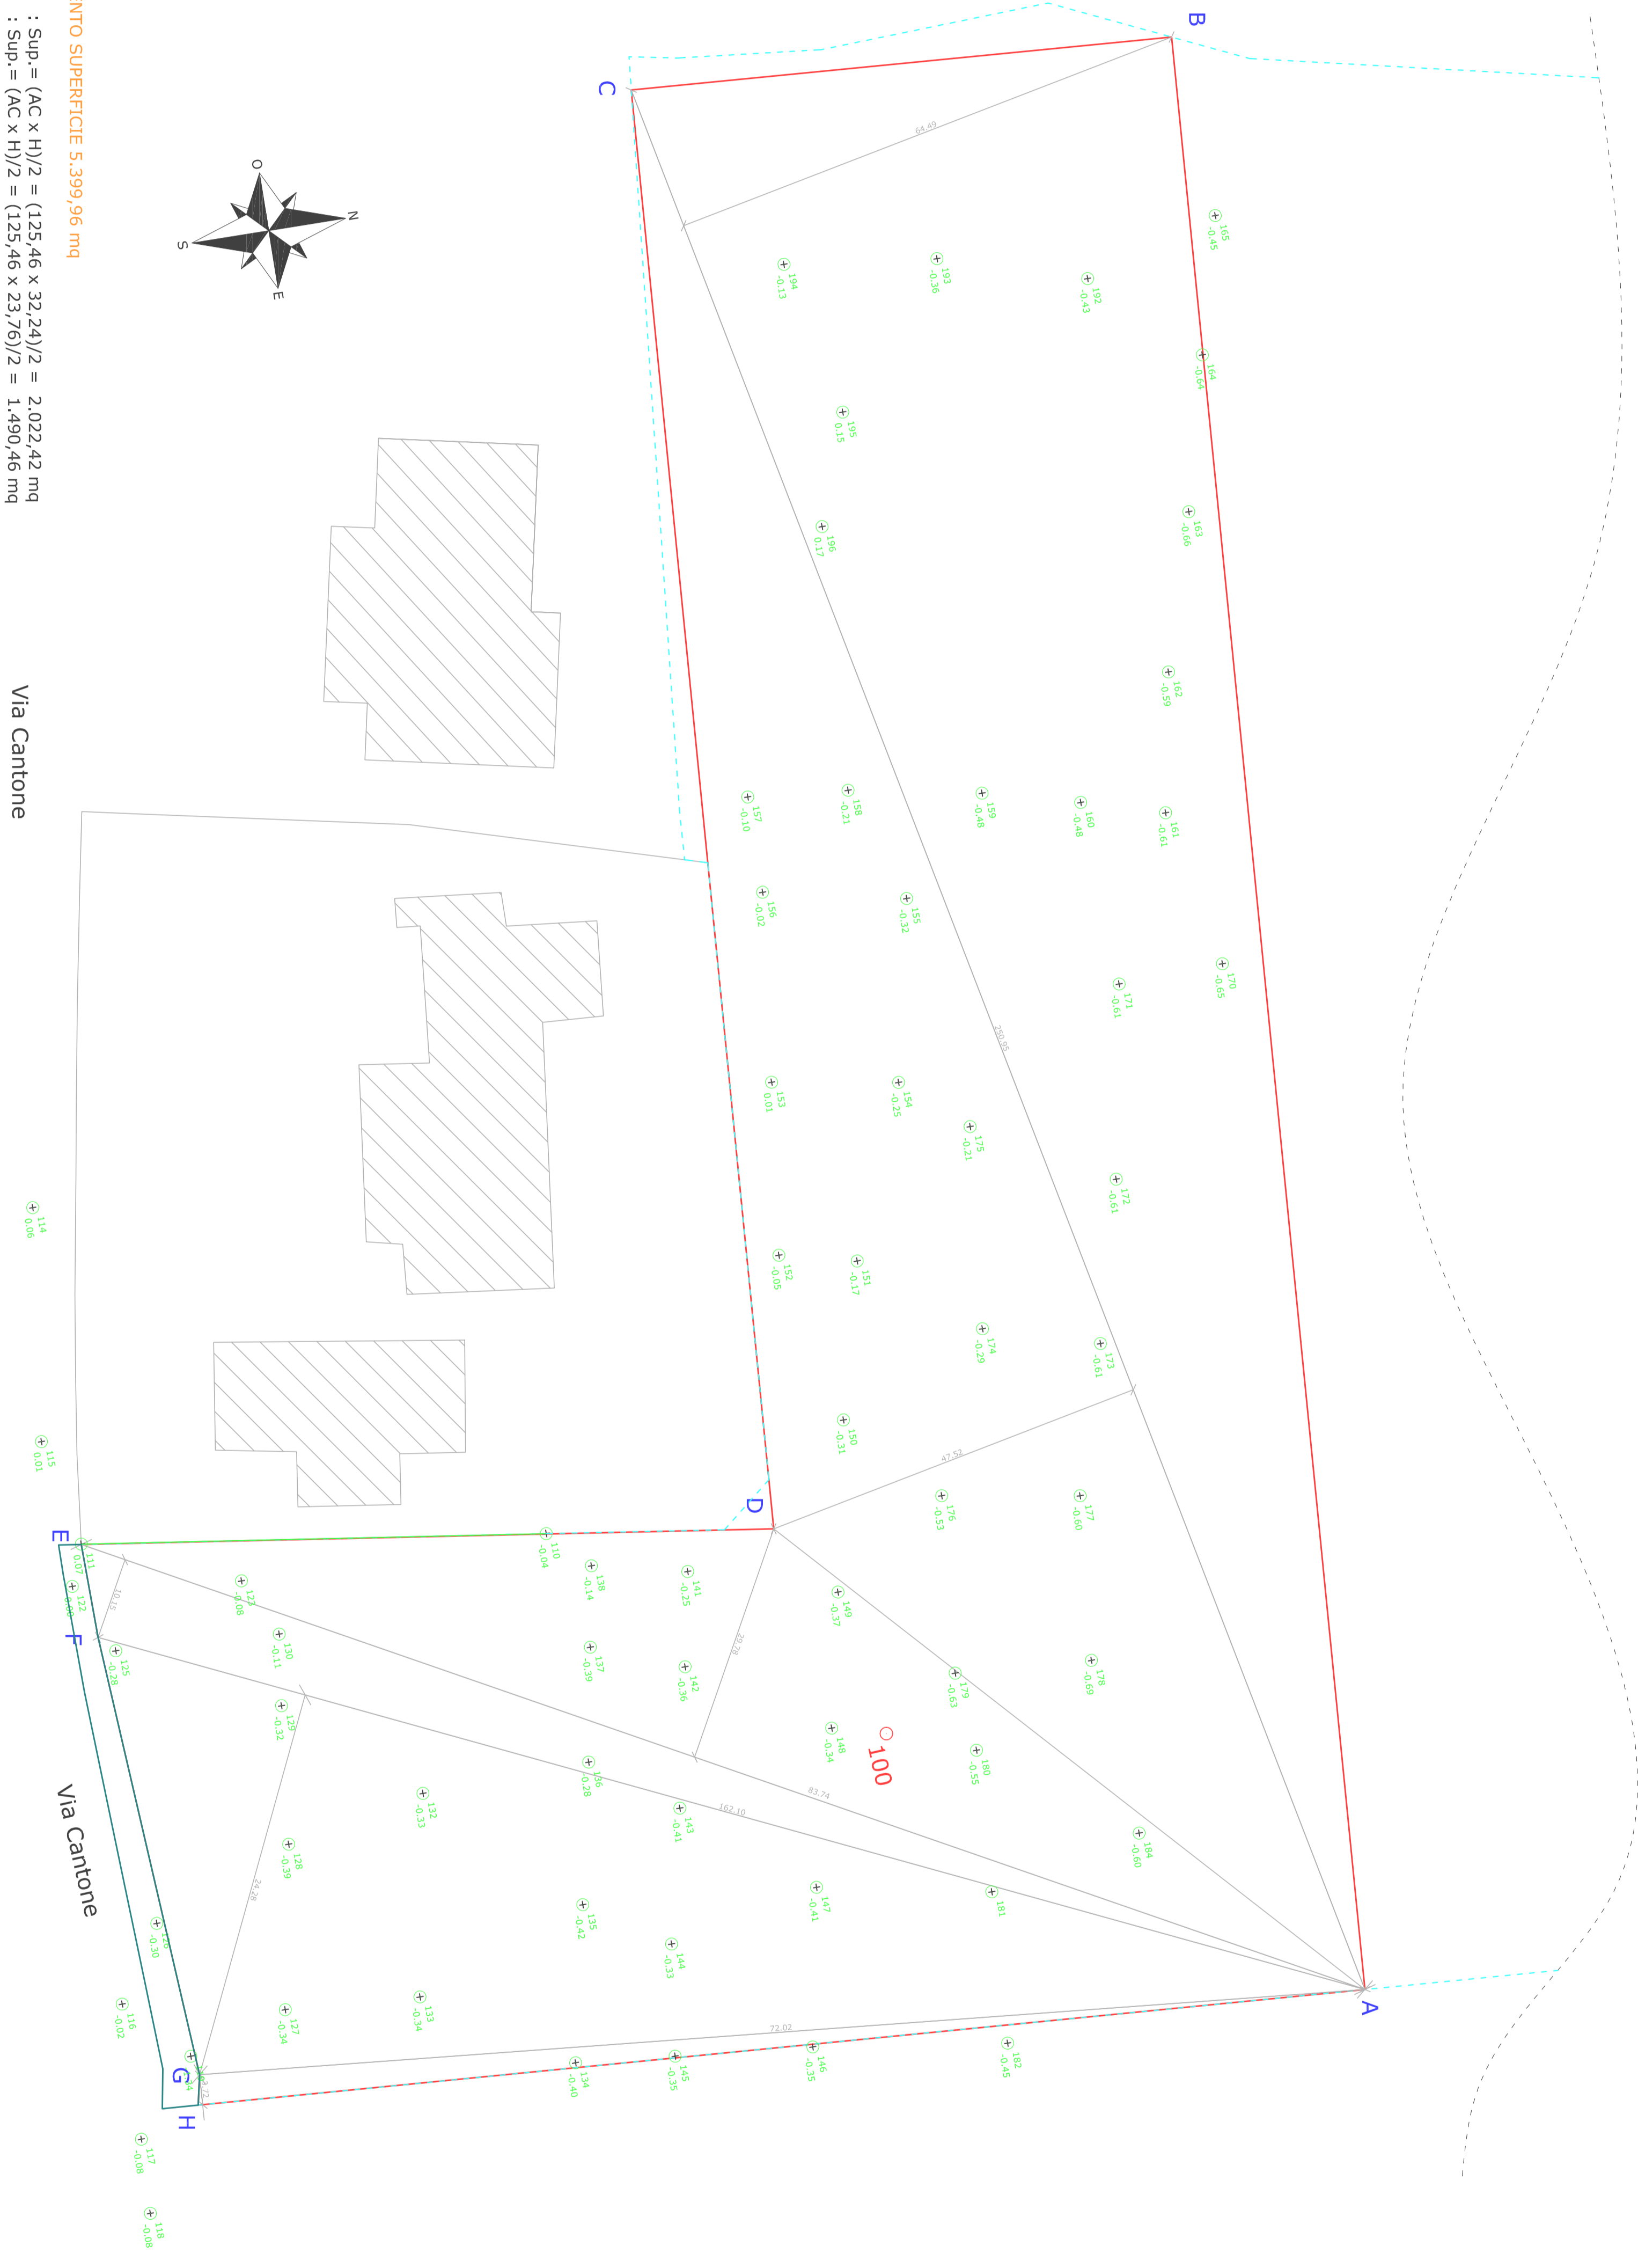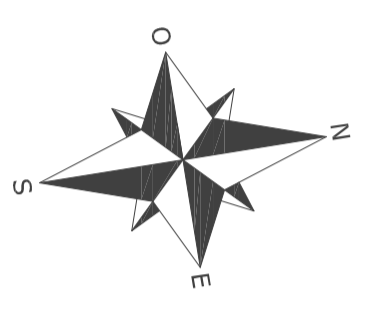

Planimetria generale
scala 1:250



ESTRATTO P.O.C
Ambito R23

