


LEGENDA

- Rete bassa tensione
- rete media tensione (predisposizione)
- pozzetto d'ispezione con chiusino in ghisa DN 400
- esempio quota pozzetto stradale
- allaccio a rete esistente

predisposizione per ipotetica cabina ENEL 4 x 8 per allaccio a doppio cavidotto ad media tensione

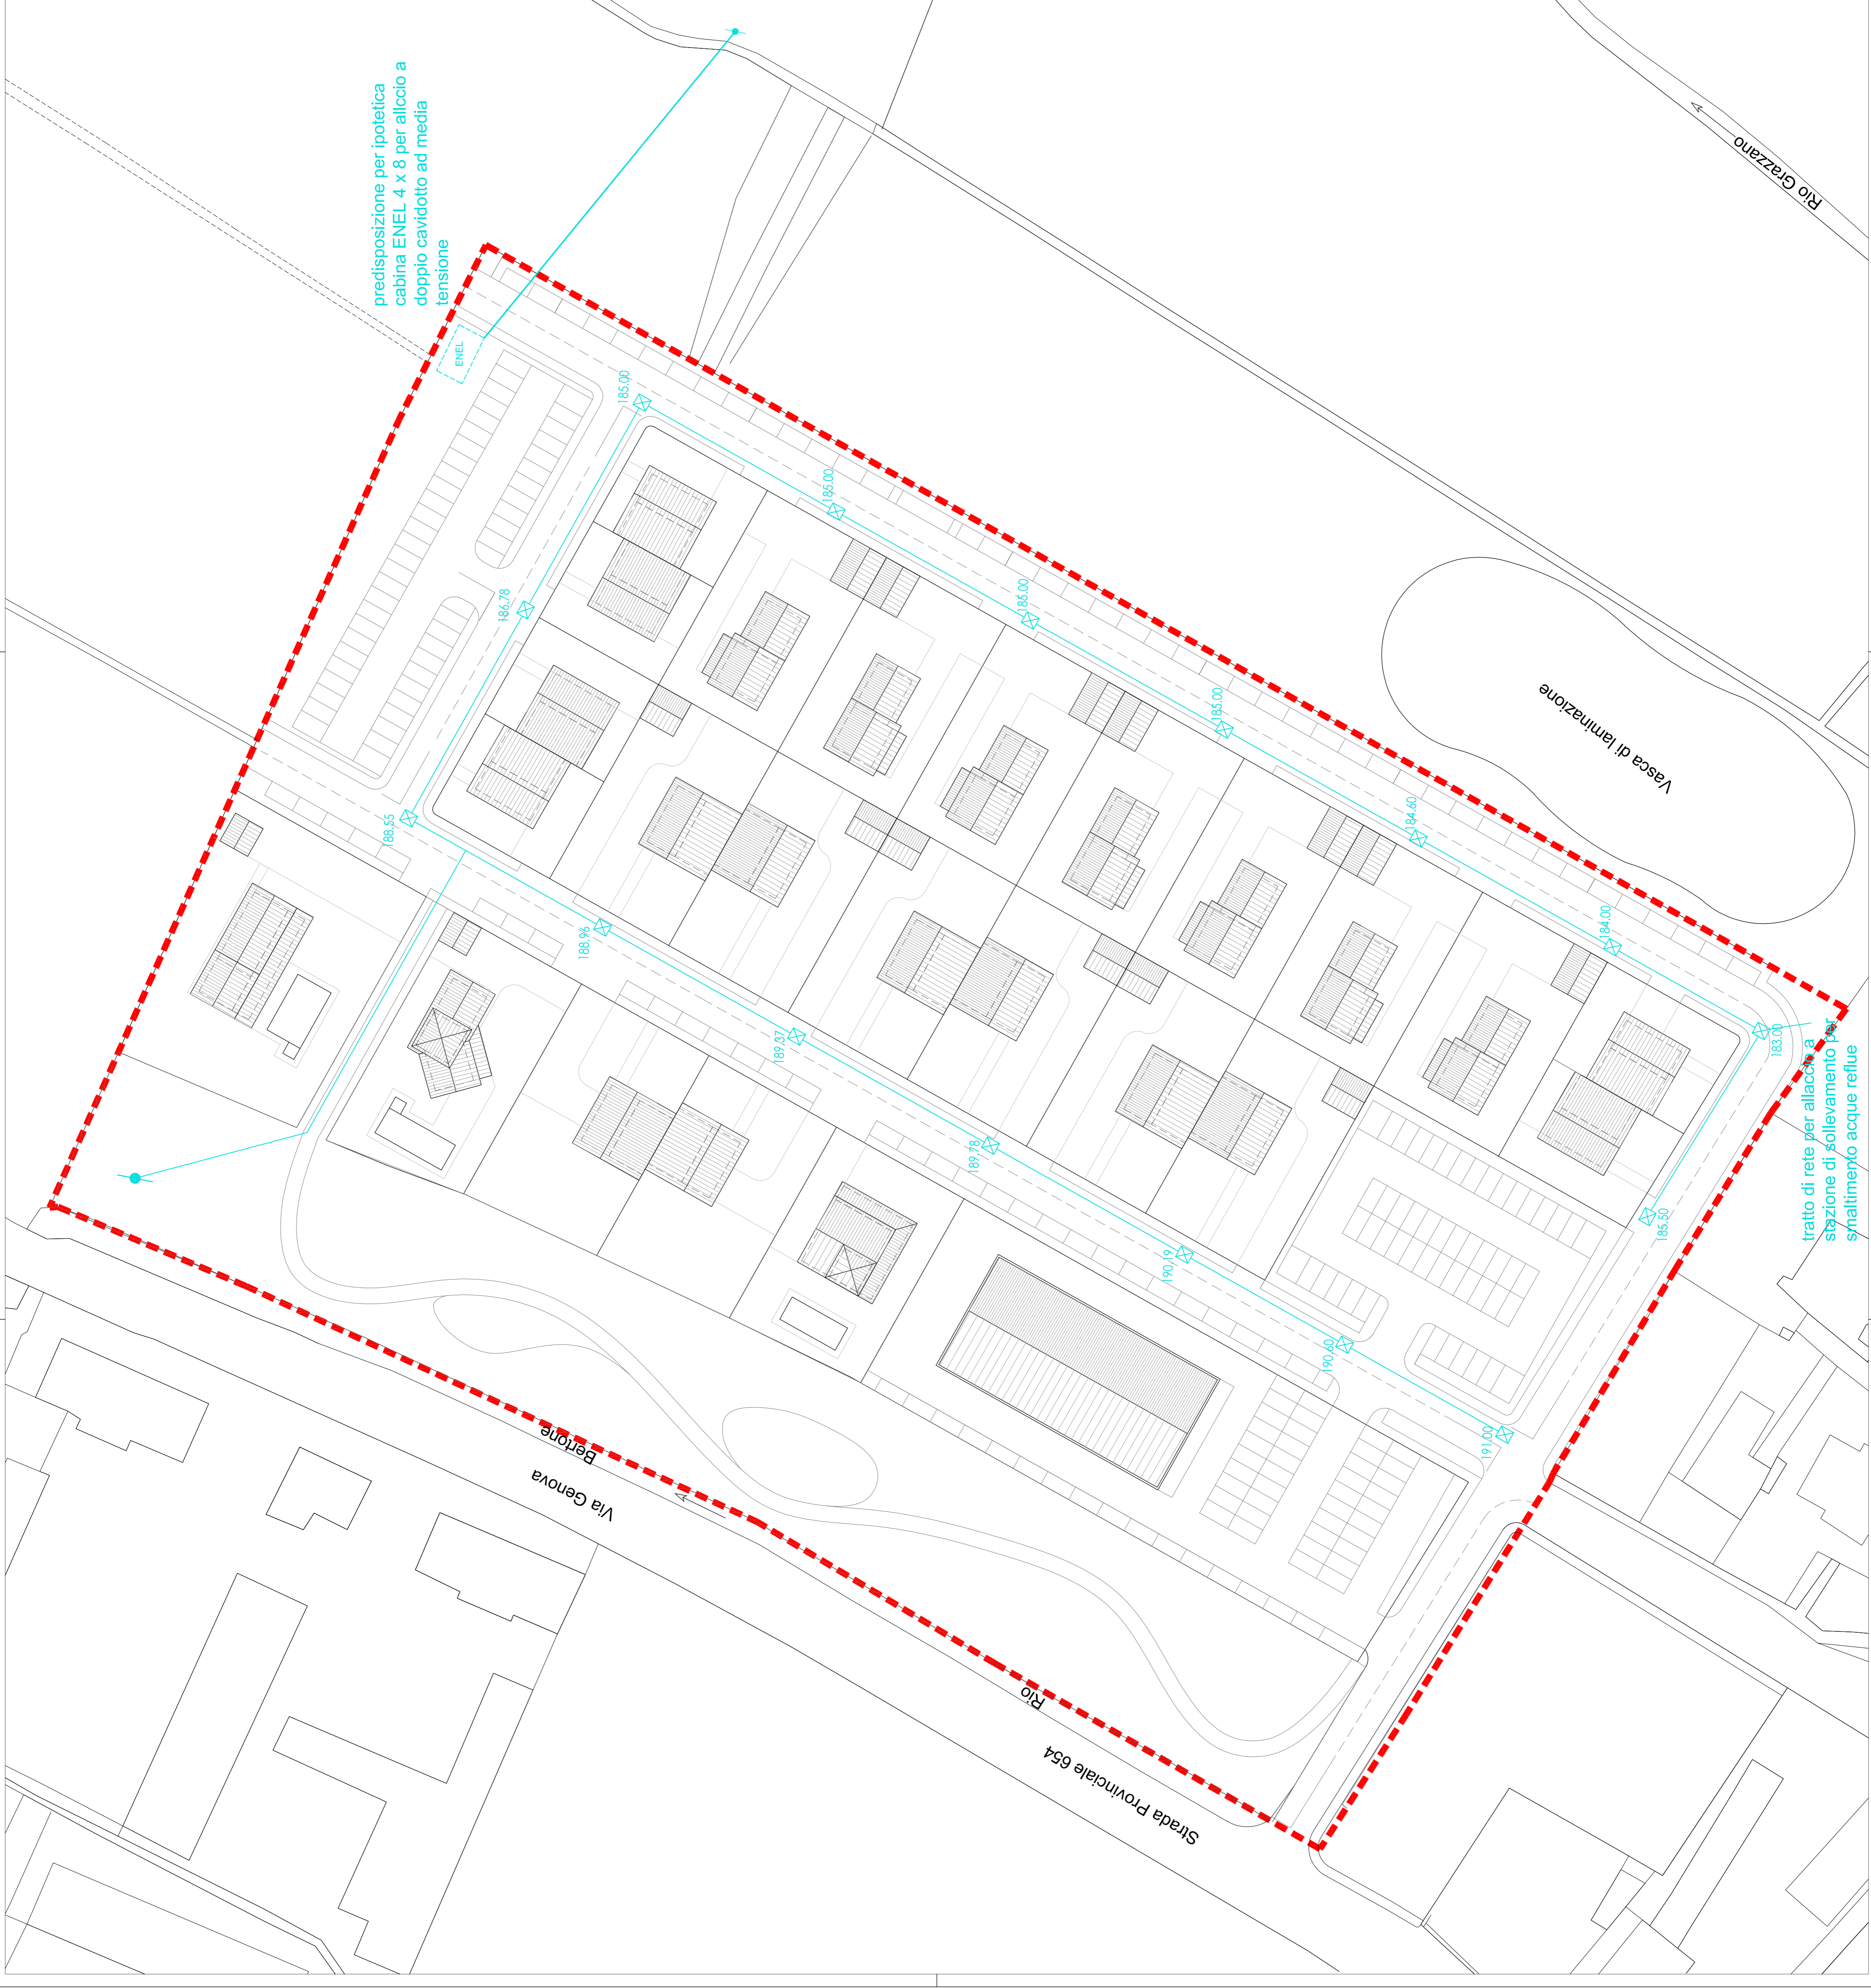

COMUNE | VIGOLZONE | PROVINCIA | PIACENZA

PIANO URBANISTICO ATTUATIVO A DESTINAZIONE PREVALENTEMENTE RESIDENZIALE - IN LOC. VILLO' DIVIGOLZONE - COMPARTO POC R12a



RETE ENERGIA ELETTRICA

COMITENTE	Società Agricola AL.BE.RO. srl Via Ferdinando di Borbone 29122 Piacenza Web www.allevamentilbero.com Legale Rapp. Sig. Giorgio Rossetti		
PROGETTISTI	Studio Associato Arch. ODDI Corso Matteotti n. 66 Castel San Giovanni (PC) Web www.studiooddi.it E mail info@studiooddi.it Dott. Giuseppe ODDI - Dott. Nicola ODDI		
SCALA	1:500	ELABORATO n°	3.11
CODICE LAVORO		DATA	07/12/2021
		CODICE DISEGNO	
		REVISIONE	0
		NOME FILE	Interpretazione 2018/2021 in "Aggiornato" POC2021