

COMUNE DI VIGOLZONE PROVINCIA DI PIACENZA

PIANO URBANISTICO ATTUATIVO - area R32
MALVICINI

Indirizzo: **COMUNE DI VIGOLZONE (PC)**
Via Cantone - loc. Grazzano V.



Proprietà: **"Due M di Malvicini Gian Carlo & C. SAS"**
Località Due Salsine - Travo (PC) CA. 01872/2329

Progettista: **BORLENGHI arch. NICOLA**
Via S. Maria Maddalena, 10 - 41012 Vigolzone (PC)
Tel. 0522 940001 - Fax 0522 940011
P.0522940001@borlenghi.com

TAV. **08a**
RETE ILLUMINAZIONE PUBBLICA

Data: 28.10.2021
Scala: 1 : 250
Foglio: In progetto

STUDIOARCHITETTURA
b NICOLABORLENGHI

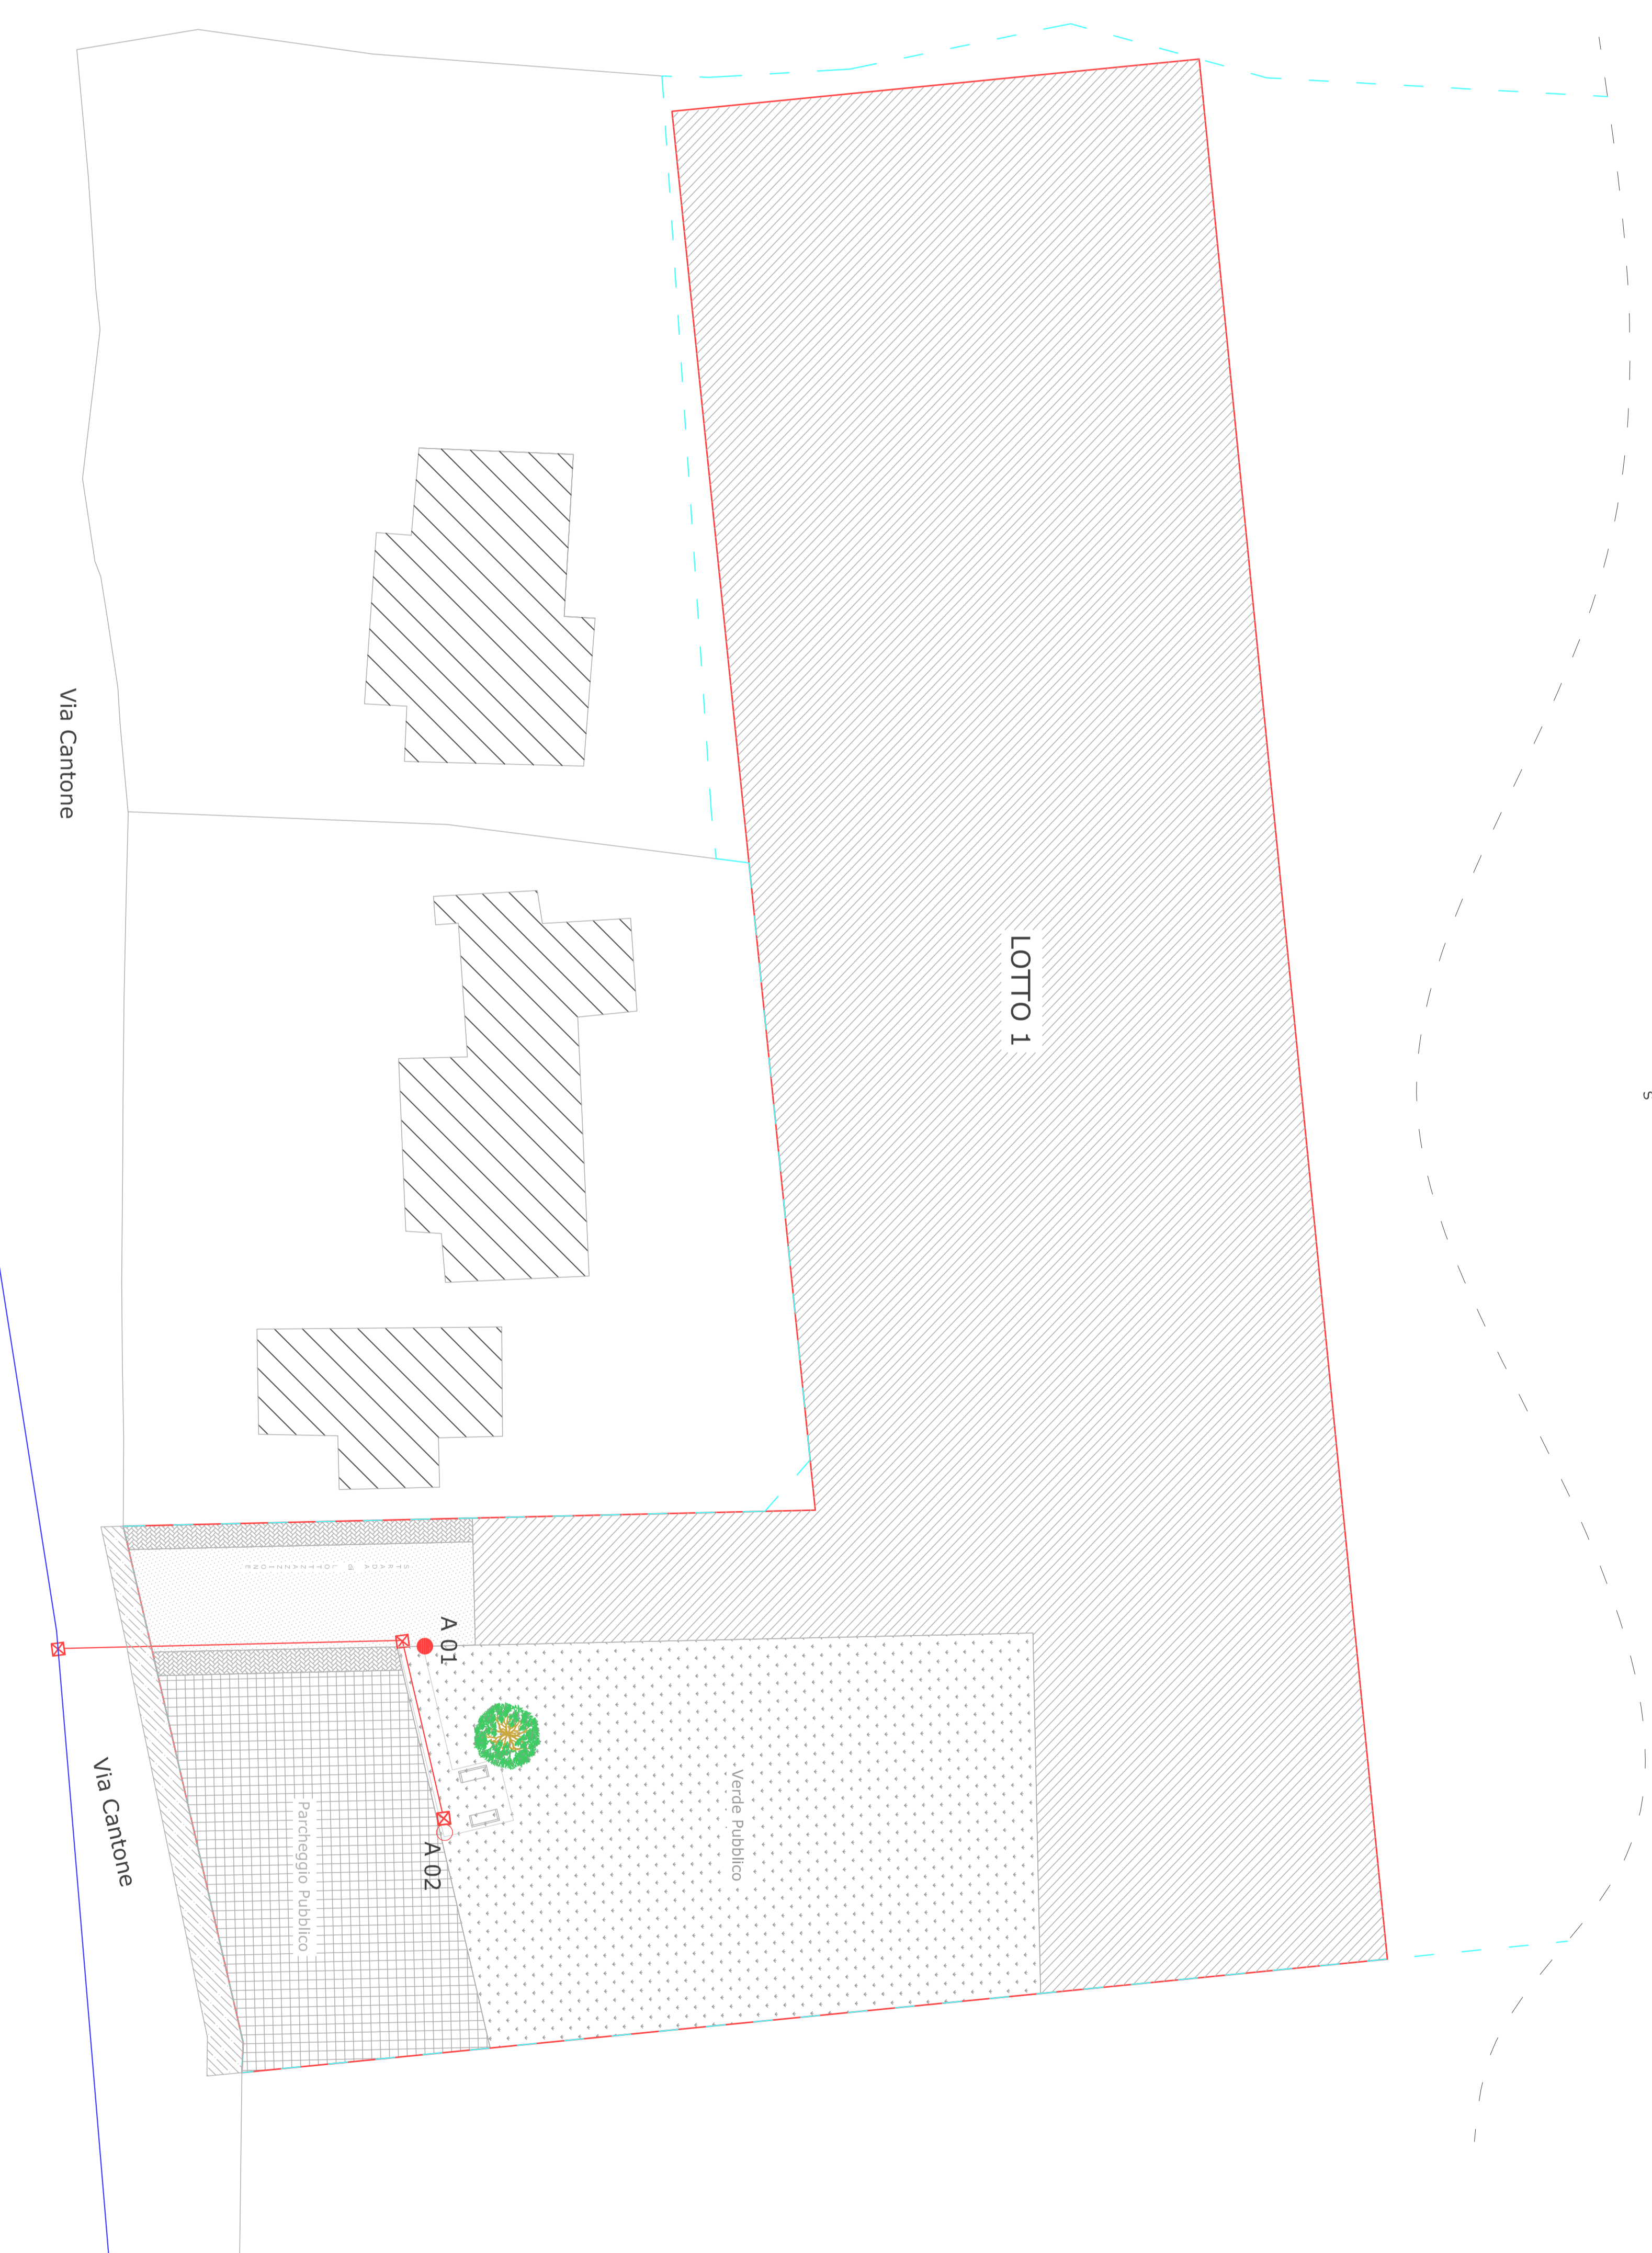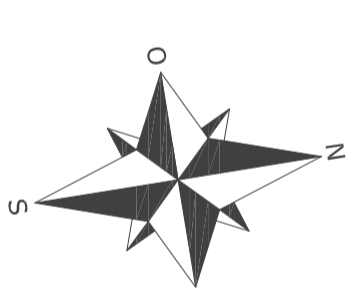

Planimetria generale
scala 1:250

- LEGENDA**
- Percheggi
 - Luoti per Edificazione Privata
 - Superficie a Verde Pubbico
 - Superficie di proprietà Rio Grazzano
- RETE ILLUMINAZIONE**
- Linee di illuminazione in cave scelti.
 - Linee di illuminazione in cave scelti, in progetto
 - Ricambio di posizione in progetto
 - Posizioni in ferro scelti n. 4/29 M in progetto
 - Sostegni in ferro scelti n. 4/29 M in progetto
 - Posizioni in ferro scelti n. 8/269 M in progetto
 - Sostegni in ferro scelti n. 8/269 M in progetto
 - Spazio di misura dell'energia con quale di consumo in progetto