

PIANO URBANISTICO ATTUATIVO - area R32  
**MALVICINI**

ubicazione :

COMUNE DI VIGOLZONE (PC)  
via Cantone - loc. Grazzano V.

proprietà :

**"Due M di Malvicini Gian Carlo & C. SAS"**

Località Due Bandiere - Travo (PC) C.F. 01185720339

progettista :

**BORLENGHI arch. NICOLA**

via XV Aprile, 5 - 29027 Milano di Podenzano (PC)  
tel 0523 550346 - cell 338 6199173  
e-mail borlenghi.nicola@borlo.it  
pec borlenghinicola@pec.carisavona.it

TAV.  
06 a1

**TAVOLA RETE FOGNARIA ACQUE PIOVANE**

data :  
28.10.2021


scala :  
1 : 250

firme :

la proprietà

il progettista  
( Borlenghi Arch. Nicola )

STUDIO DI ARCHITETTURA  
**NICOLA BORLENGHI**

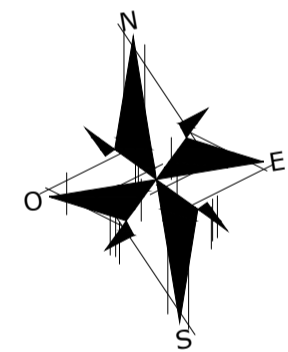


**LEGENDA**

- Parcheggi
- Lotti per Edificazione Privata
- Superficie a Verde Pubblico

**RETE FOGNARIA**

- Tubazione in C.A. Ø 80 cm acque meteoriche esistente Rio Grazzanino
- Tubazione in PVC. Ø 30 cm per Rete Fognaria acque meteoriche in progetto all'interno area Privata
- Tubazione che scarica le acque meteoriche in progetto dalla stazione di laminazione al rio Grazzanino
- Pozzetto d'Ispezione in Progetto
- Perimetro vasca di laminazione delle dimensioni di 189 mq per una profondità di 1 m con all'interno una pompa di svuotamento con portata massima di 2,75 l/s

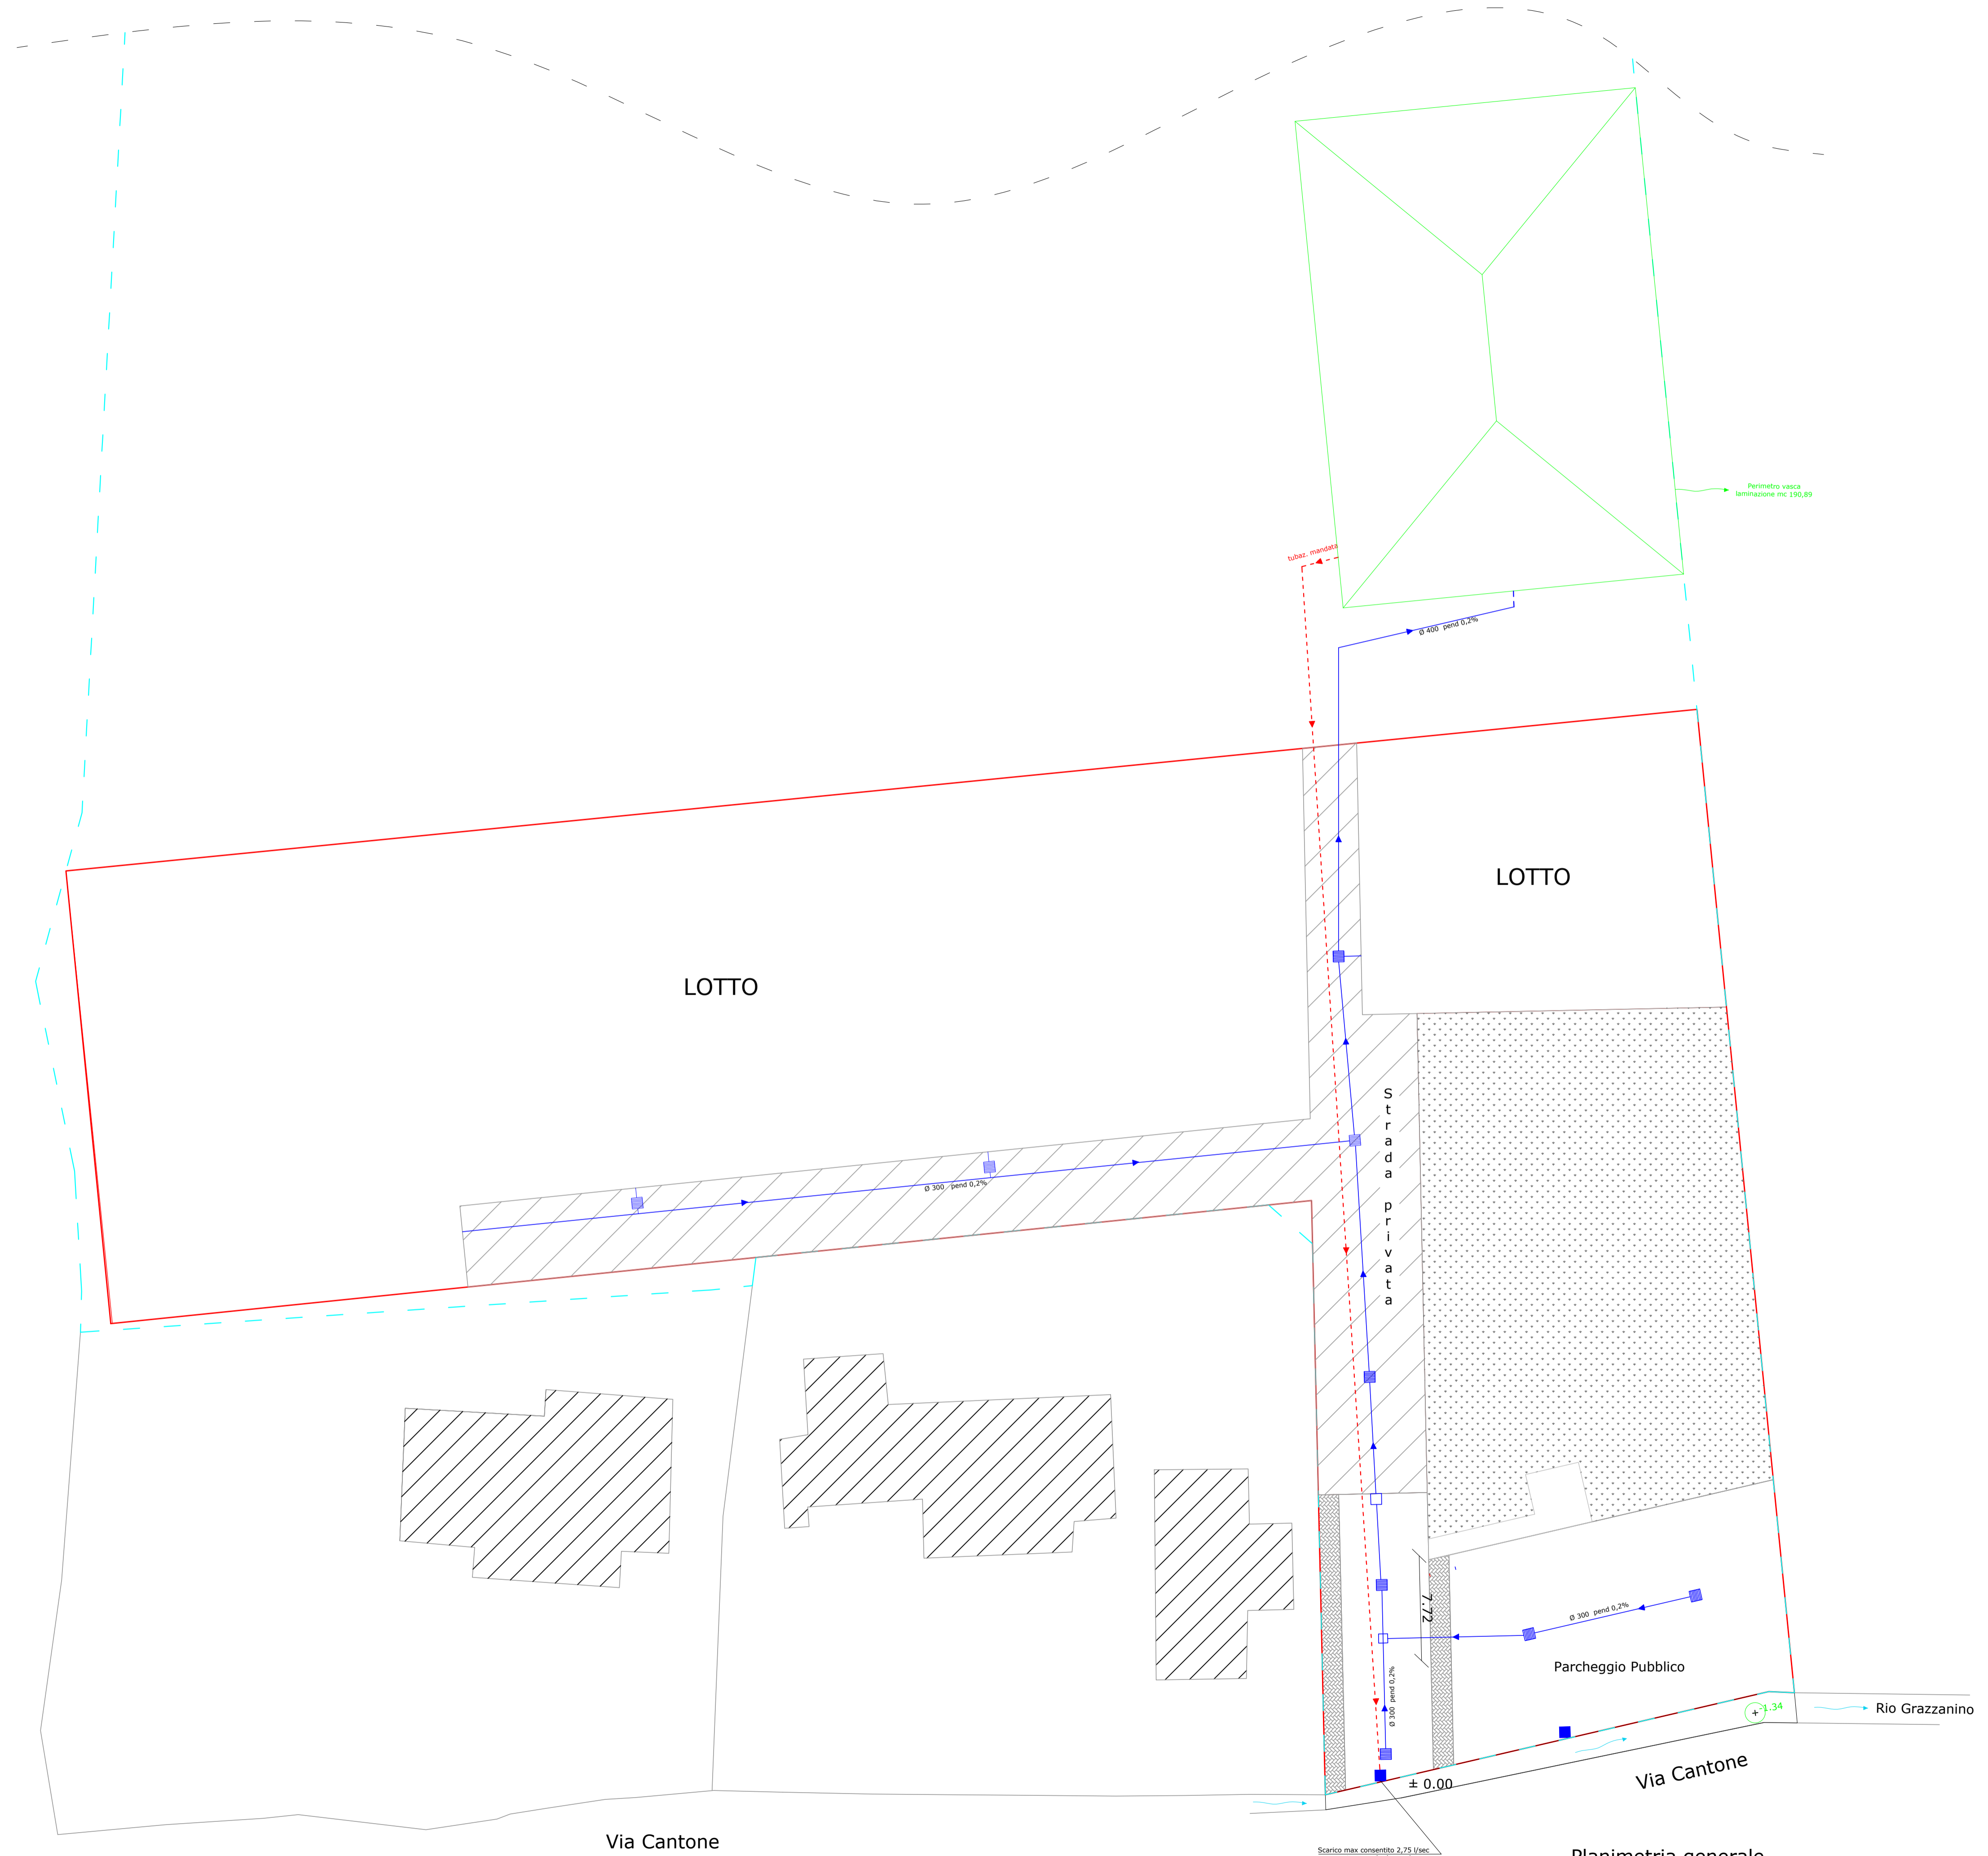

Planimetria generale  
scala 1:250