

LEGENDA

— Rete telefono e fibra

⊠ pozzetto d'ispezione con chiusino in ghisa DN 400

189.18 esempio quota pozzetto stradale

↙ allaccio a rete esistente



COMUNE

VIGOLZONE

PROVINCIA

PIACENZA

PIANO URBANISTICO ATTUATIVO A DESTINAZIONE PREVALENTEMENTE RESIDENZIALE - IN LOC. VILLO' DI VIGOLZONE - COMPARTO POC R72a



RETI TELECOM - FIBRA OTTICA

COMMITTENTE

Società Agricola AL.BE.RO. srl

Via Ferdinando di Borbone
29122 Piacenza
Web www.allavimentialbergo.com
Logale Itapp. | Sig. Giorgio Rossetti

Tel. + 39 0523 50428/9
Fax + 39 0523 504530
E mail info@studioddi.it

PROGETTISTI

Studio Associato Arch. ODDI

Corso Matteotti n. 86
Castel San Giovanni (PC)
Web www.studioddi.it
E mail info@studioddi.it

SCALA

1:500

ELABORATO n°

3.9

DATA

07/12/2021

REVISIONE

0

CODICE LAVORO

CODICE DISEGNO

3.9


DATA

07/12/2021

REVISIONE

0

NOME FILE [\server\architetto\2018\albergo\p\poc021\](#)

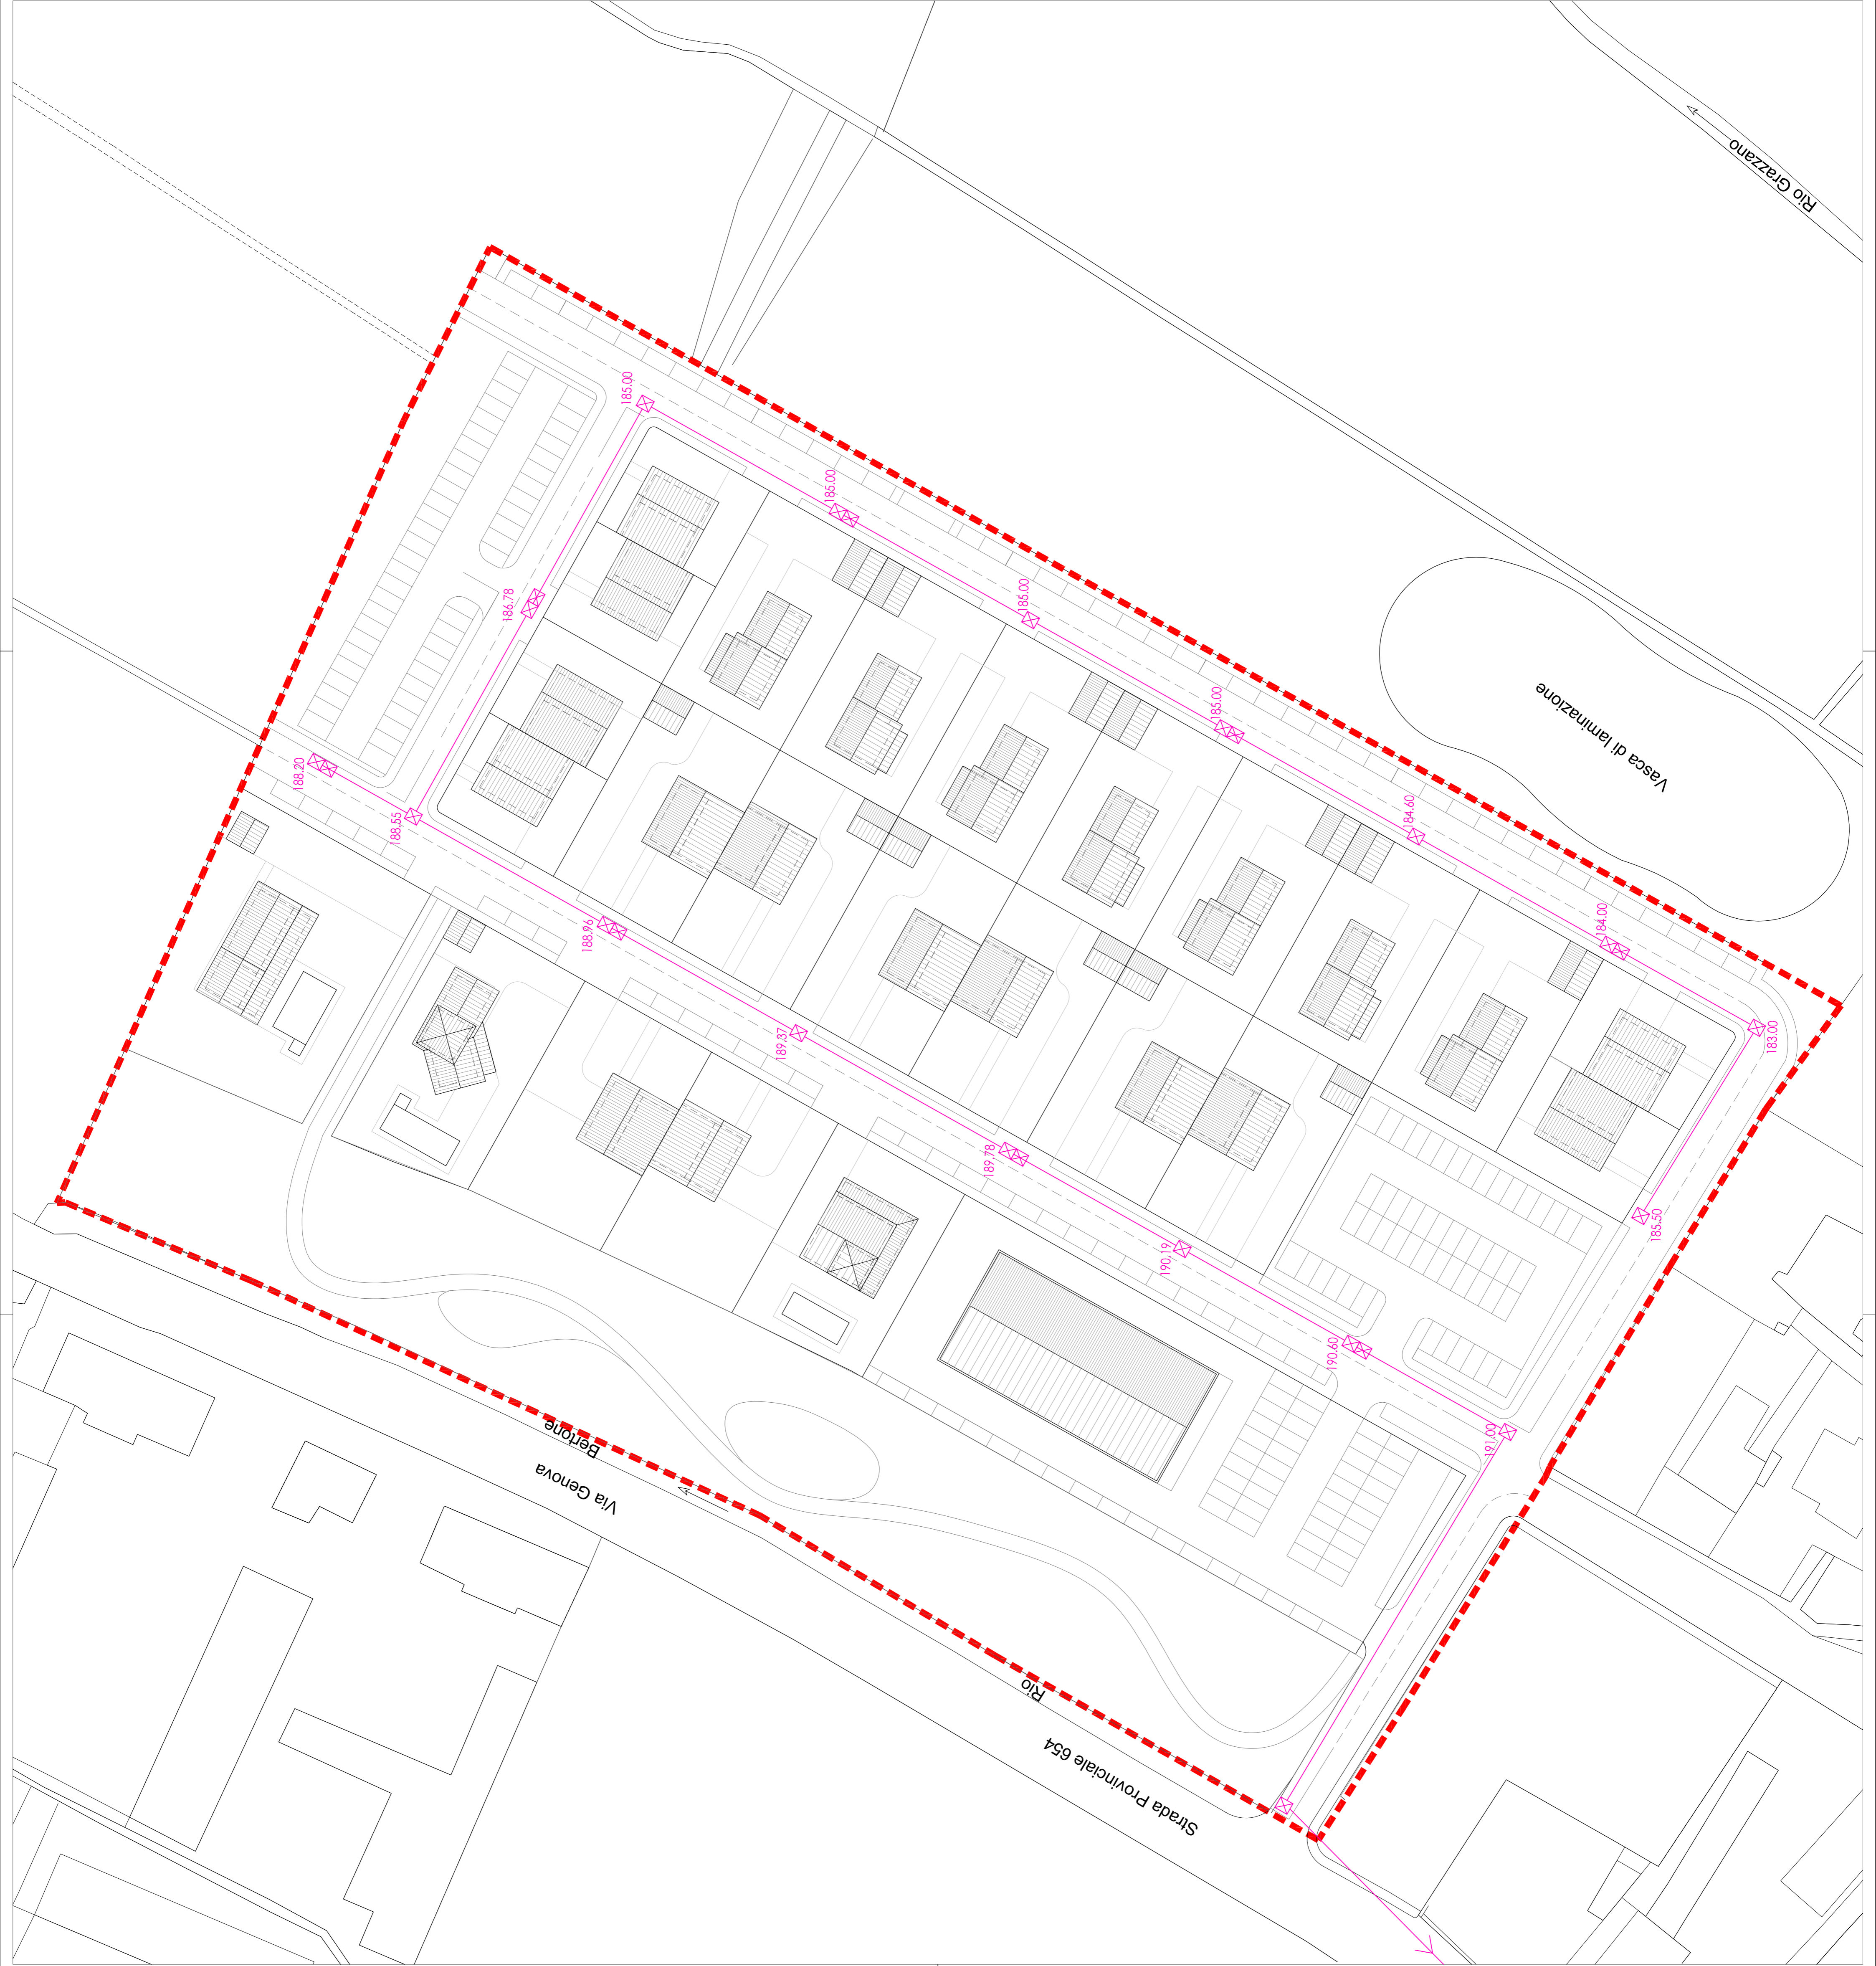

Vasca di laminazione

Via Genova Bertone

Strada Provinciale 654
Rio

Rio Grazzano