



LEGENDA RETE DI SCARICO ACQUE DOMESTICHE E ACQUE METEORICHE STRADALI:

- acque meteoriche - pluviali - Ø 160
- tratto di fognatura da collegare all'esistente - Ø in planimetria
- tratto di linea discarico acque meteoriche da collegare all'esistente - Ø in planimetria
- rete acque meteoriche / pluviali - Ø 160
- rete acque bianche - Ø in planimetria
- rete acque grigie cucine - Ø 110 / 125 (in planimetria)
- rete acque nere bagni - Ø 110
- Ⓟ pozzetto ispezione pluviali
- pozzetto di ispezione acque nere
- pozzetto di ispezione
- ⊠ pozzetto sifonato di consegna finale a rete esistente
- ⊙ nuova fossa biologica Imhoff in calcestruzzo n°5 a.e. - capacità circa 1.300 lt
- ⊙ degrassatore in polietilene monoblocco n°10 a.e. - capacità circa 200 lt
- caditoia stradale con griglia piana in ghisa - dim. 60 x 60 da posizionare 1 ogni ~20 ml lungo la sede stradale in corrispondenza delle cunette di scolo

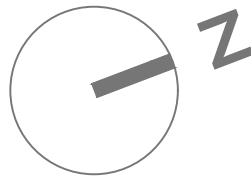

individuazione dei fabbricati oggetto di intervento in ortofoto

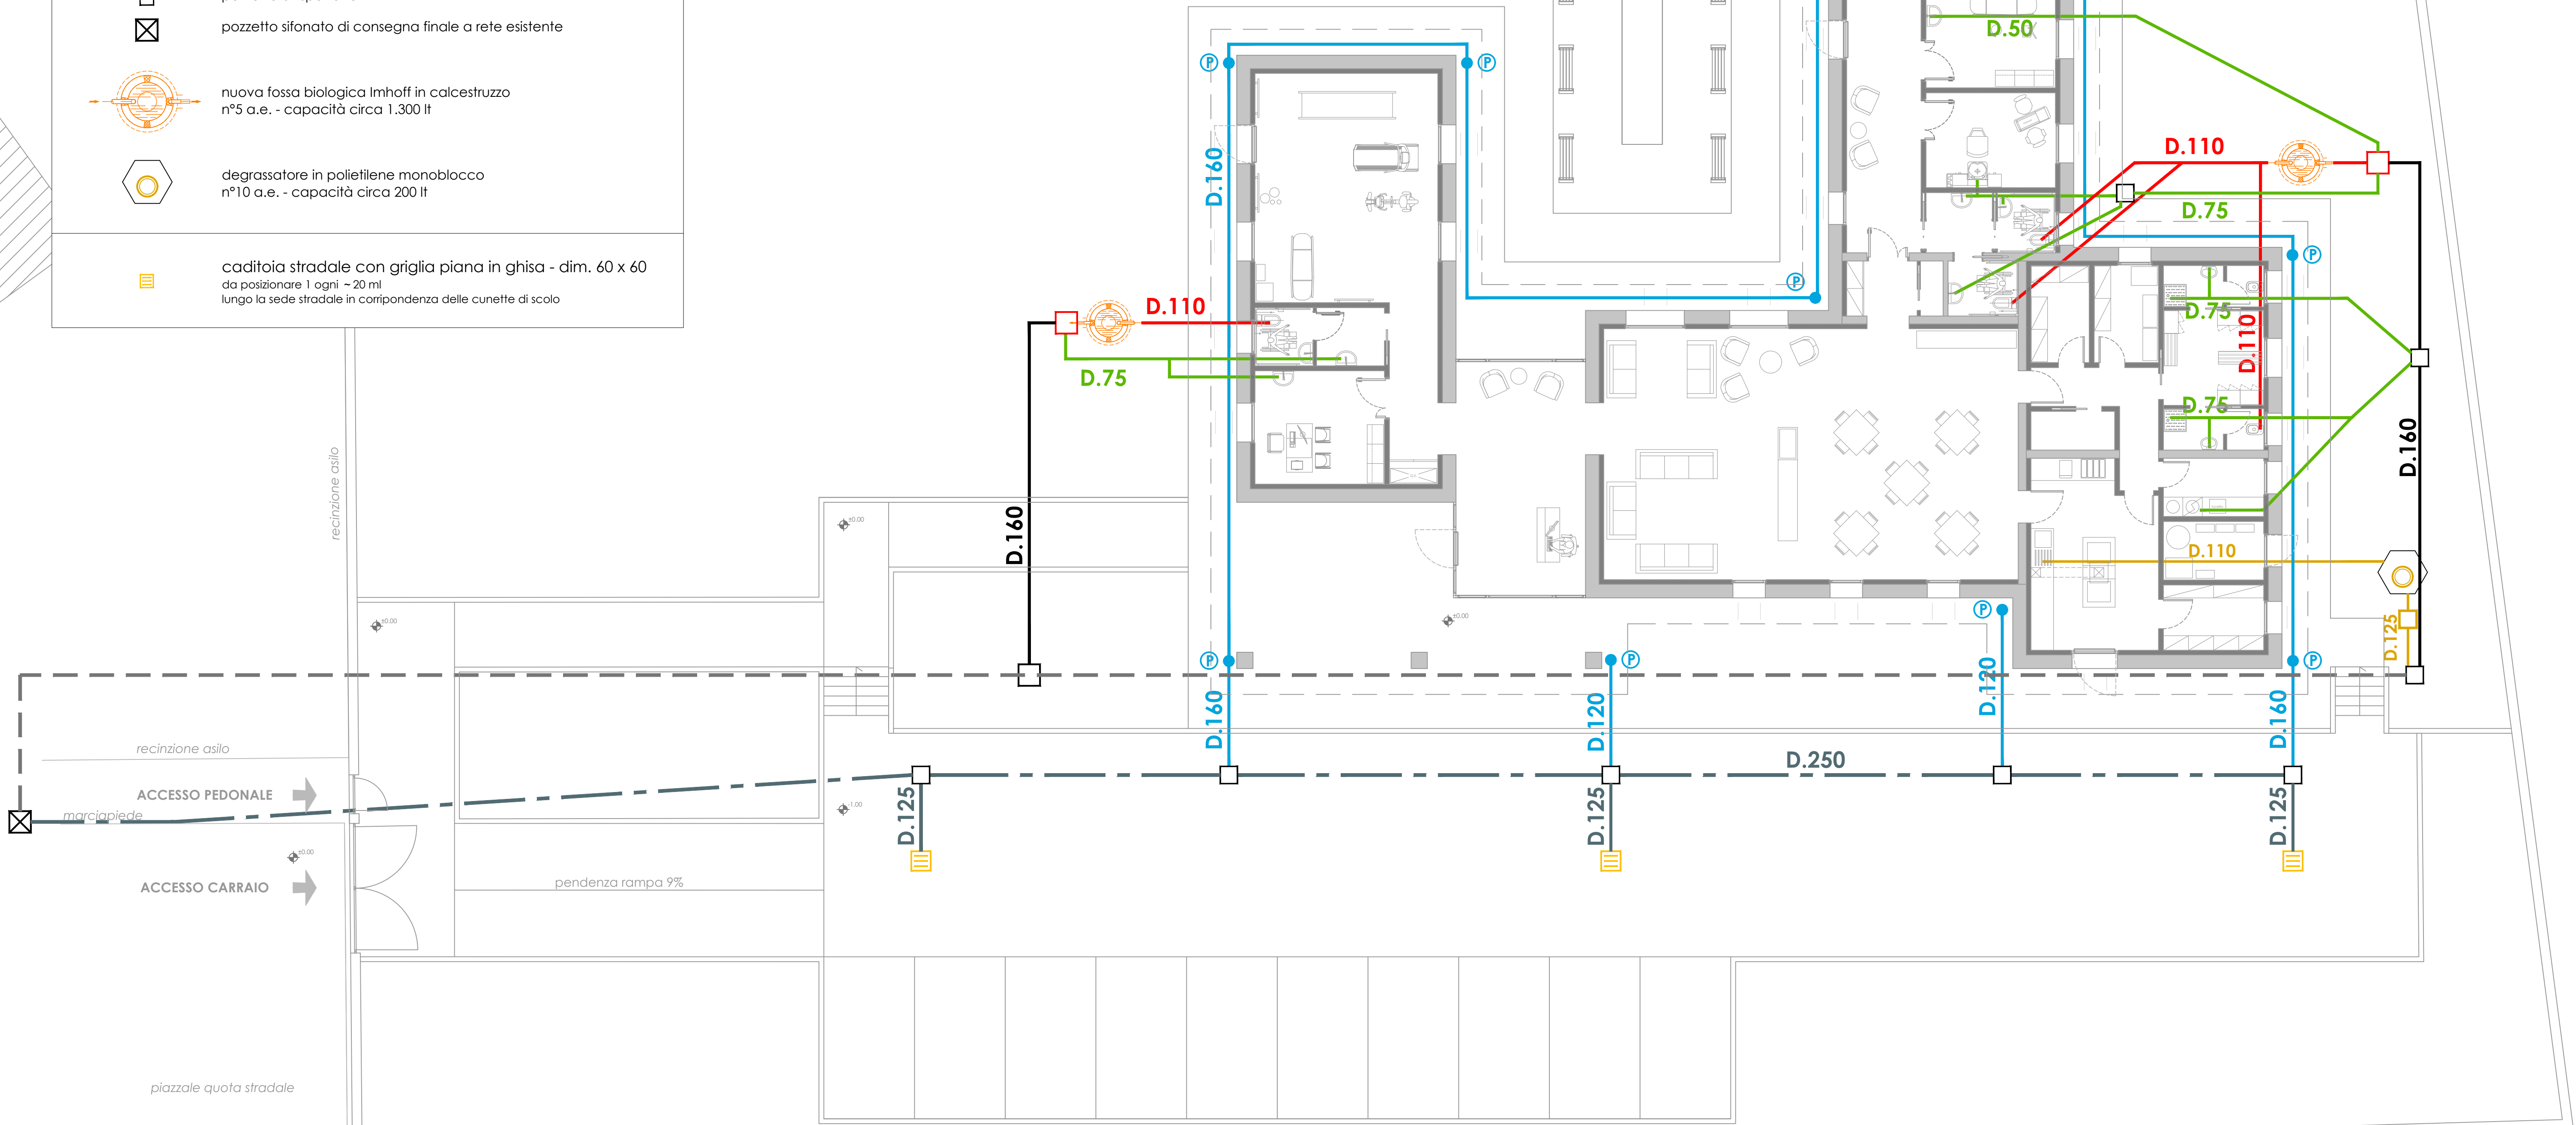

PLANIMETRIA PIANO TERRA - SCHEMA RETE DI SCARICO
scala 1:100

PROGETTO ESECUTIVO

INTERVENTO DI REALIZZAZIONE NUOVO CENTRO DIURNO PER ANZIANI
"IL SOLE D'INVERNO"
Comune di Vigolzone (PC) - CUP: J75E25000160004



Committente:	COMUNE DI VIGOLZONE <small>piazza Serena, 18 - 29020 Vigolzone (PC) c.f. 0030846036</small>	visto ed approvato:
Progetto:	Ufficio Tecnico Comune di Vigolzone <small>STUDIO TECNICO Ing. Silvio Carini Stradone Farnese, 23/25 - 29121 Piacenza Tel./Fax: 0523-711319 - mobile 333-288621 e-mail: ing.silvio.carini@gmail.com p.e.c. silvio.carini@ingpec.eu</small>	il Tecnico: il Tecnico:
Oggetto elaborato:	SCHEMA RETE DI SCARICO DEL LOTTO	Fase: Elaborato: ESE AR 4.15

REV.	DATA	DESCRIZIONE
00	novembre 2025	EMESSO PER APPROVAZIONE DEL PROGETTO ESECUTIVO
01		
02		
02		

redatto:	controllato: Ing. Carini	note:
----------	--------------------------	-------